

**Urschrift**

2. Änderung

des Bebauungsplanes Nr. 22 "An der Wicheler Straße"  
der Stadt Löhne

für den Bereich des ursprünglich festgesetzten Kinder-  
spielplatzes an der Rösener Straße

Planausschnitt M 1 : 1 000

1. Änderung

1. Die Änderung des Bebauungsplanes wurde am 17. Dezember 1969  
durch den Rat der Stadt Löhne beschlossen.

2. Aufgestellt gemäß § 2 Ziffer 1 des Bundesbaugesetzes vom  
23. Juni 1960 (BGBl., Teil I, S. 341)

Löhne, den 19. Januar 1970

*[Signature]*  
.....  
Stadtdirektor

3. Ausgearbeitet gemäß § 2 Ziffer 3 des Bundesbaugesetzes vom  
23. Juni 1960

Löhne, den 19. Januar 1970

*[Signature]*  
.....  
Stadtdirektor

4. Öffentlich ausgelegt in der Zeit vom 1. September 1970 bis  
einschließlich 1. Oktober 1970 (§ 2 Ziffer 6 BBauG vom  
23. Juni 1960, BGBl., Teil I, S. 341) nach vorheriger  
Bekanntmachung vom 13. August 1970 durch die Oldenburgische  
Volkszeitung und Nordwest-Zeitung "Der Münsterländer" so-  
wie Aushang im öffentlichen Bekanntmachungskasten.

Löhne, den 15. Jan. 1971

*[Signature]*  
.....  
Stadtdirektor

5. Beschlossen gemäß §§ 6 und 40 der Niedersächsischen Gemeinde-  
ordnung in der Fassung vom 29. September 1967 (Nds. GVBl.  
S. 383), zuletzt geändert durch Gesetz vom 24. Juni 1970  
(Nds. GVBl. S. 237) in Verbindung mit den §§ 2 und 10 des  
Bundesbaugesetzes vom 23. Juni 1960 (BGBl., I, S. 341)  
und der Verordnung über die bauliche Nutzung der Grund-  
stücke (Baunutzungsverordnung) in der Fassung vom 26. No-  
vember 1968 (BGBl., I, S. 1237) durch den Rat der Stadt  
Löhne am 1. Dezember 1970


15. Jan. 1971

Löhne, den .....

*[Signature]*  
.....  
(Bürgermeister)

*[Signature]*  
.....  
(Stadtdirektor)

b.w.

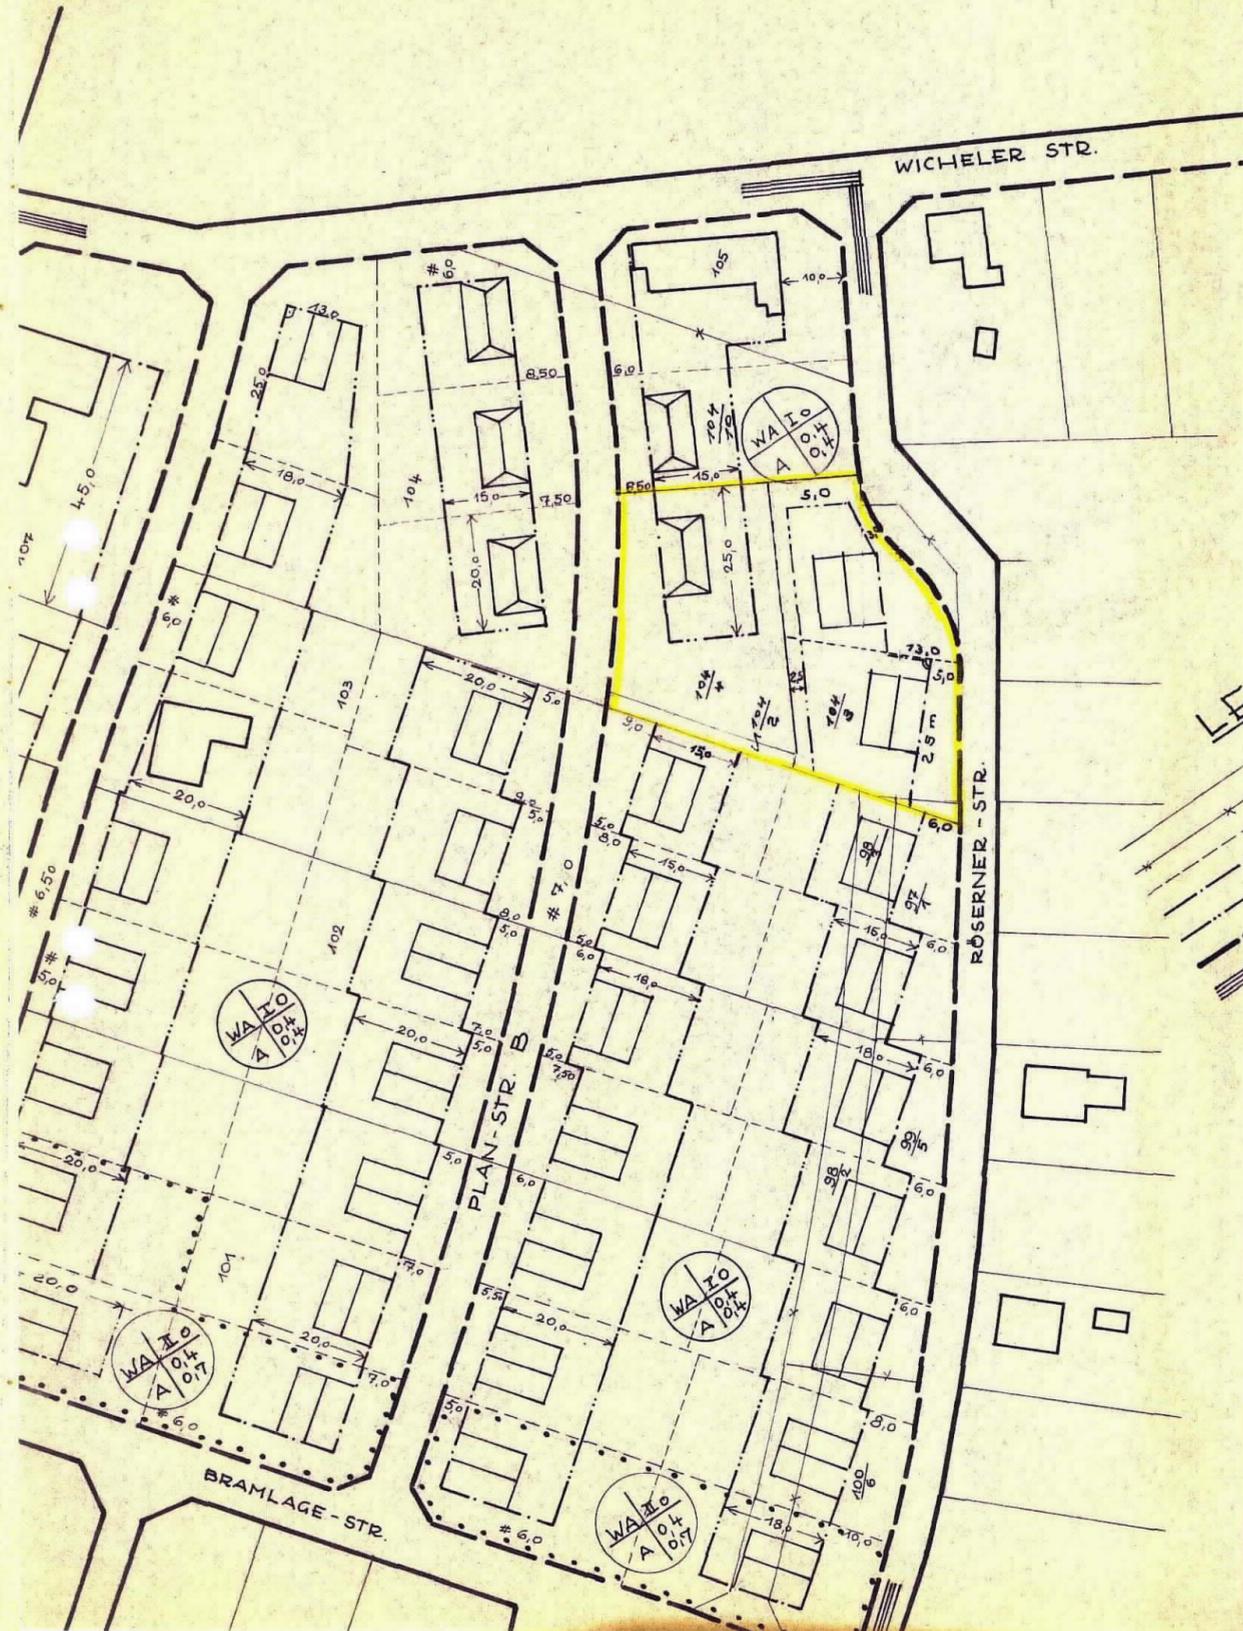

- 2. Änderung -

6. Genehmigt:

12. März 1971

7. Bekanntgemacht am 8. April 1971 durch Aushang in dem  
amtl. Bekanntmachungskasten und durch Veröffent-  
lichung in der Oldb. Volkszeitung und in der Nord-  
Löhne, den 13. April 1971

*[Signature]*  
.....  
Stadtdirektor

8. Ausgelegt ab 7.-21. April 71 im Zimmer Nr. 10. des  
Rathauses der Stadt Löhne (Oldb.)

Löhne, den 28. April 1971

*[Signature]*  
.....  
Stadtdirektor

GENEHMIGT

NACH § 11 DES BUNDESBAUGESETZES  
V. 23. JUNI 1960 (BGBl. I S. 341) GEMÄSS  
VERFÜGUNG VOM 12. März 1971  
DER PRÄSIDENTIN NIEDERS.  
VERV. BEZIRKS OLDENBURG  
Oldenburg, den 12. März 1971

Im Auftrage:  
*[Signature]*  
.....