
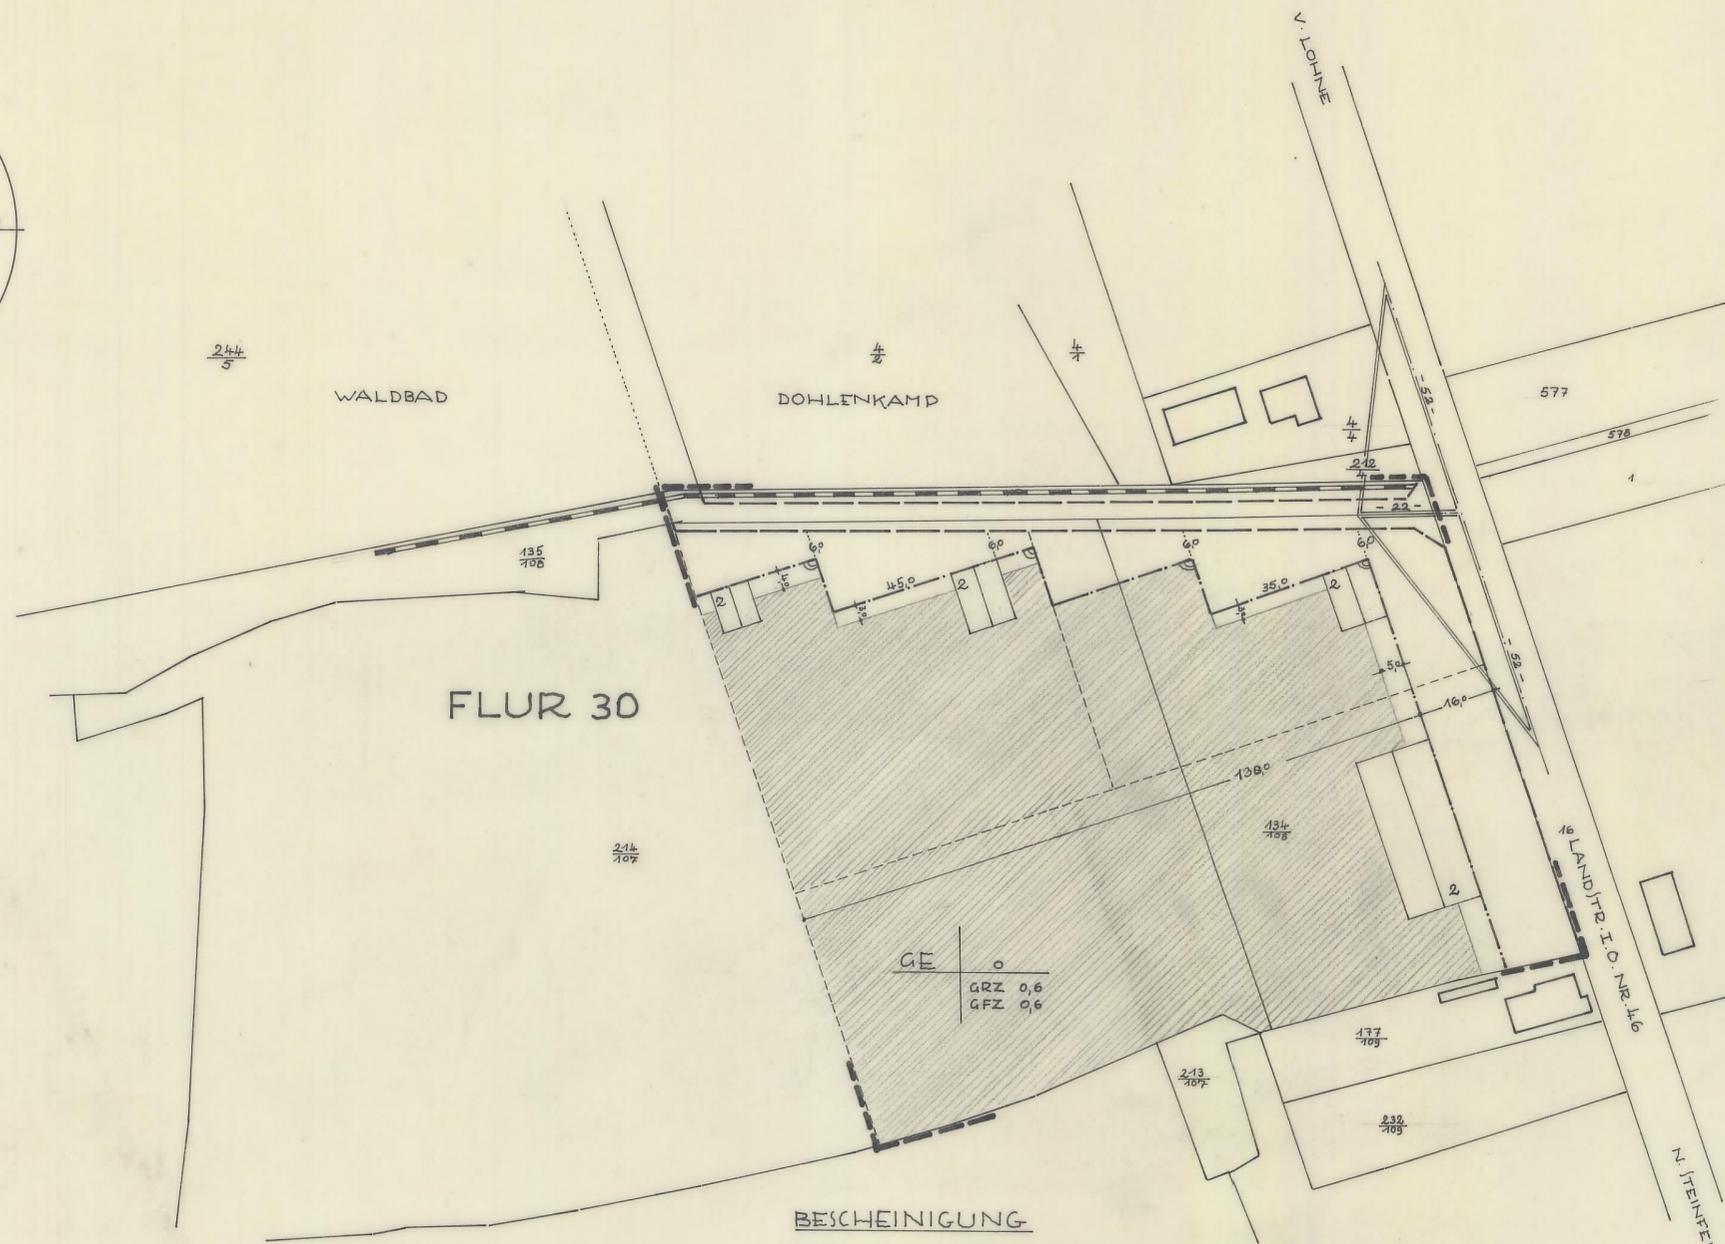


BEBAUUNGSPLAN NR. 1 "AM ALTEN SPORTPLATZ" GEMEINDE LOHNE M. 1:1000

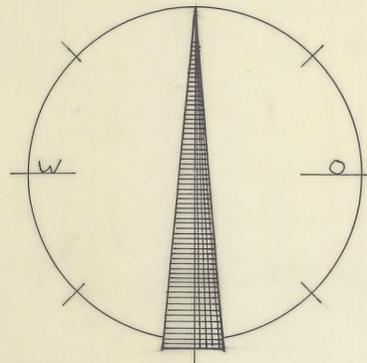

LEGENDE

- VORHANDENE GRUNDSTÜCKSGRENZE
- - - - - GEPLANTE GRUNDSTÜCKSGRENZE
- BAULINIE
- BAUGRENZE
- STRASSENLINE
- GELTUNGSBEREICH DES PLANES
- VORHANDENE BEBAUUNG
- GEPLANTE BEBAUUNG
- ▨ BAUFLÄCHEN FÜR ZUSÄTZLICHE GEWERBLICHE GEBÄUDE
- ART DER BAULICHEN NUTZUNG
- GE GEWERBE GEBIETE
- MASS DER BAULICHEN NUTZUNG
- GRZ GRUNDFLÄCHENZAHL
- GFZ GESCHOSSFLÄCHENZAHL
- 1,2 ANZAHL DER VOLLGESCHOSSE (HÖCHSTGRENZE)
- BAUWEISE
- OFFENE BAUWEISE
- ▴ BEPFLANZUNG NICHT HÖHER ALS 0,80 M

AUFGESTELLT

GEMÄSS § 2 ZIFFER 1 DES BUNDESHAUSESETZES VOM 23. JUNI 1960 (BGBL. TEIL II S. 341)
LOHNE (OLDB), DEN 25. 8. 1962

STADT LOHNE (OLDB)
J. A. *W. H. H. H.*

ÖFFENTLICH AUSGELEGT

IN DER ZEIT VOM 11. 10. 62 BIS 11. 11. 62 (§ 2 ZIFFER 6 DES BUNDESHAUSESETZES VOM 23. JUNI 1960 - BGBL. TEIL II S. 341)
LOHNE (OLDB), DEN 12. 11. 62

gez. Becker
STADTDIREKTOR

BESCHLOSSEN

GEMÄSS § 6 DER NIEDERSÄCHSISCHEN GEMEINDEFORDERUNG VOM 4. MÄRZ 1955 (NDS. GVBL. SB I, S. 126) IN DER FASSUNG DES GESETZES VOM 16. JUNI 1960 (NDS. GVBL. S. 83) UND VOM 8. JULI 1960 (NDS. GVBL. S. 214) IN VERBINDUNG MIT § 40 DES BUNDESHAUSESETZES VOM 23. JUNI 1960 (BGBL. TEIL I, S. 341) UND DER VERORDNUNG ÜBER DIE BAULICHE NUTZUNG DER GRUNDSTÜCKE (BAUNUTZUNGSVERORDNUNG) VOM 26. JUNI 1960 (BGBL. TEIL I, S. 429)
LOHNE, DEN 25. 4. 63

gez. Dullweber
BÜRGERMEISTER (Siegel)

gez. Becker
STADTDIREKTOR

GENEHMIGT

GEMÄSS § 41 DES BUNDESHAUSESETZES VOM 23. JUNI 1960 (BGBL. TEIL I, S. 341)
OLDENBURG (OLDB), DEN 24. 6. 63

siehe nebenstehenden Vermerk

DER PRÄSIDENT
DES NIEDERS. VERWALTUNGSBEZIRKS
OLDENBURG
IM AUFTRAGE

BEKANNTGEMACHT

AM 19. Juli 1963
DURCH *Rechtlich in amtl. Bekanntmachungskasten und durch Veröffentlichung in der Oldenburger Volkszeitung und in der Nordwestzeitung.*
LOHNE (OLDB), DEN 5. 8. 63

STADTDIREKTOR
gez. Becker

AUSGELEGT

AM 19. 7. 63 IM ZIMMER NR. 10 DES RATHAUSES LOHNE
LOHNE (OLDB), DEN 5. 8. 63

STADTDIREKTOR

gez. Becker

BESCHEINIGUNG

DIESE BEBAUUNGSPLAN HAT EINE DEM ZWECK ENTSPRECHENDE GENAUIGKEIT

VECHTA (OLDB), DEN 15. 2. 63

KATASTERAMT

(Siegel)

gez. Unterschrift

genehmigt nach § 11 des Bundesbaugesetzes vom 23. 6. 60 (BGBL. T. I, S. 341) gem. Verfügung v. 24. 6. 63 - Vle 4 II 2659/63

Der Präsident des Niedersächsischen Verwaltungsbezirks Oldenburg
Im Auftrage: gez. Heise

(Siegel)

Beglaubigt: gez. Unterschrift
Verwaltungsangestellte