

A UFGESTELLT:

GEMÄSS § 2 (1) DES BUNDESBAUGESETZES

LOHNE, DEN 8 JULI 1971 *gez. Becker*
(Siegel) STADTDIREKTOR

AUSGEARBEITET:

GEMÄSS § 2 (1) DES BUNDESBAUGESETZES

LOHNE, DEN 8. JULI 1971 *gez. i. A. Meyer*
STADTDIREKTOR (Siegel)

AUSGELEGEN:

GEMÄSS § 2 (6) DES BUNDESBAUGESETZES IN DER ZEIT VOM 28. 3. 1972 BIS 28. 4. 1972

LOHNE DEN 3. 5. 1972 *gez. Becker*
(Siegel) STADTDIREKTOR

BESCHLOSSEN:

ALS SATZUNG GEMÄSS § 20 DES BUNDESBAUGESETZES VOM RAT DER STADT LOHNE IN SEINER SITZUNG AM 6. 7. 1972

gez. Dullweber *gez. Becker*
BÜRGERMEISTER (Siegel) STADTDIREKTOR

GENEHMIGT:

Genehmigt
Nach § 11 des Bundesbaugesetzes
v. 23 Juni 1960 (BGBI. T. I. S. 341)
gemäß Verfügung vom 9. 10. 1972
Der Präsident des Nieders. Verw.
Bezirks Oldenburg
Oldenburg, den 9. 10. 1972
gez. i. A. Unterschrift

BEKANNTGEMACHT:

AM 31. Oktober 1972 DURCH
OV, NWZ u. Aushang

LOHNE, DEN 31. 10. 1972 *gez. Becker*
STADTDIREKTOR (Siegel)


AUSGELEGT AB 31. Oktober 1972

LOHNE DEN 31. 10. 1972 *gez. Becker*
STADTDIREKTOR

Der Stadt Lohne ist die Vervielfältigung gem. Vfg. des Katasteramts Vechta vom 8. 3. 72 Akz. A 830/1972 unter den in der Verpflichtungserklärung anerkannten Bedingungen gestattet worden.

Eine Gewähr für die Richtigkeit wird nur für urschriftlich beglaubigte Ausfertigungen übernommen

Beglaubigt
Vechta, den 8. 8. 72
Katasteramt *gez. Unterschrift*
(Vermess.-
Amtmann)

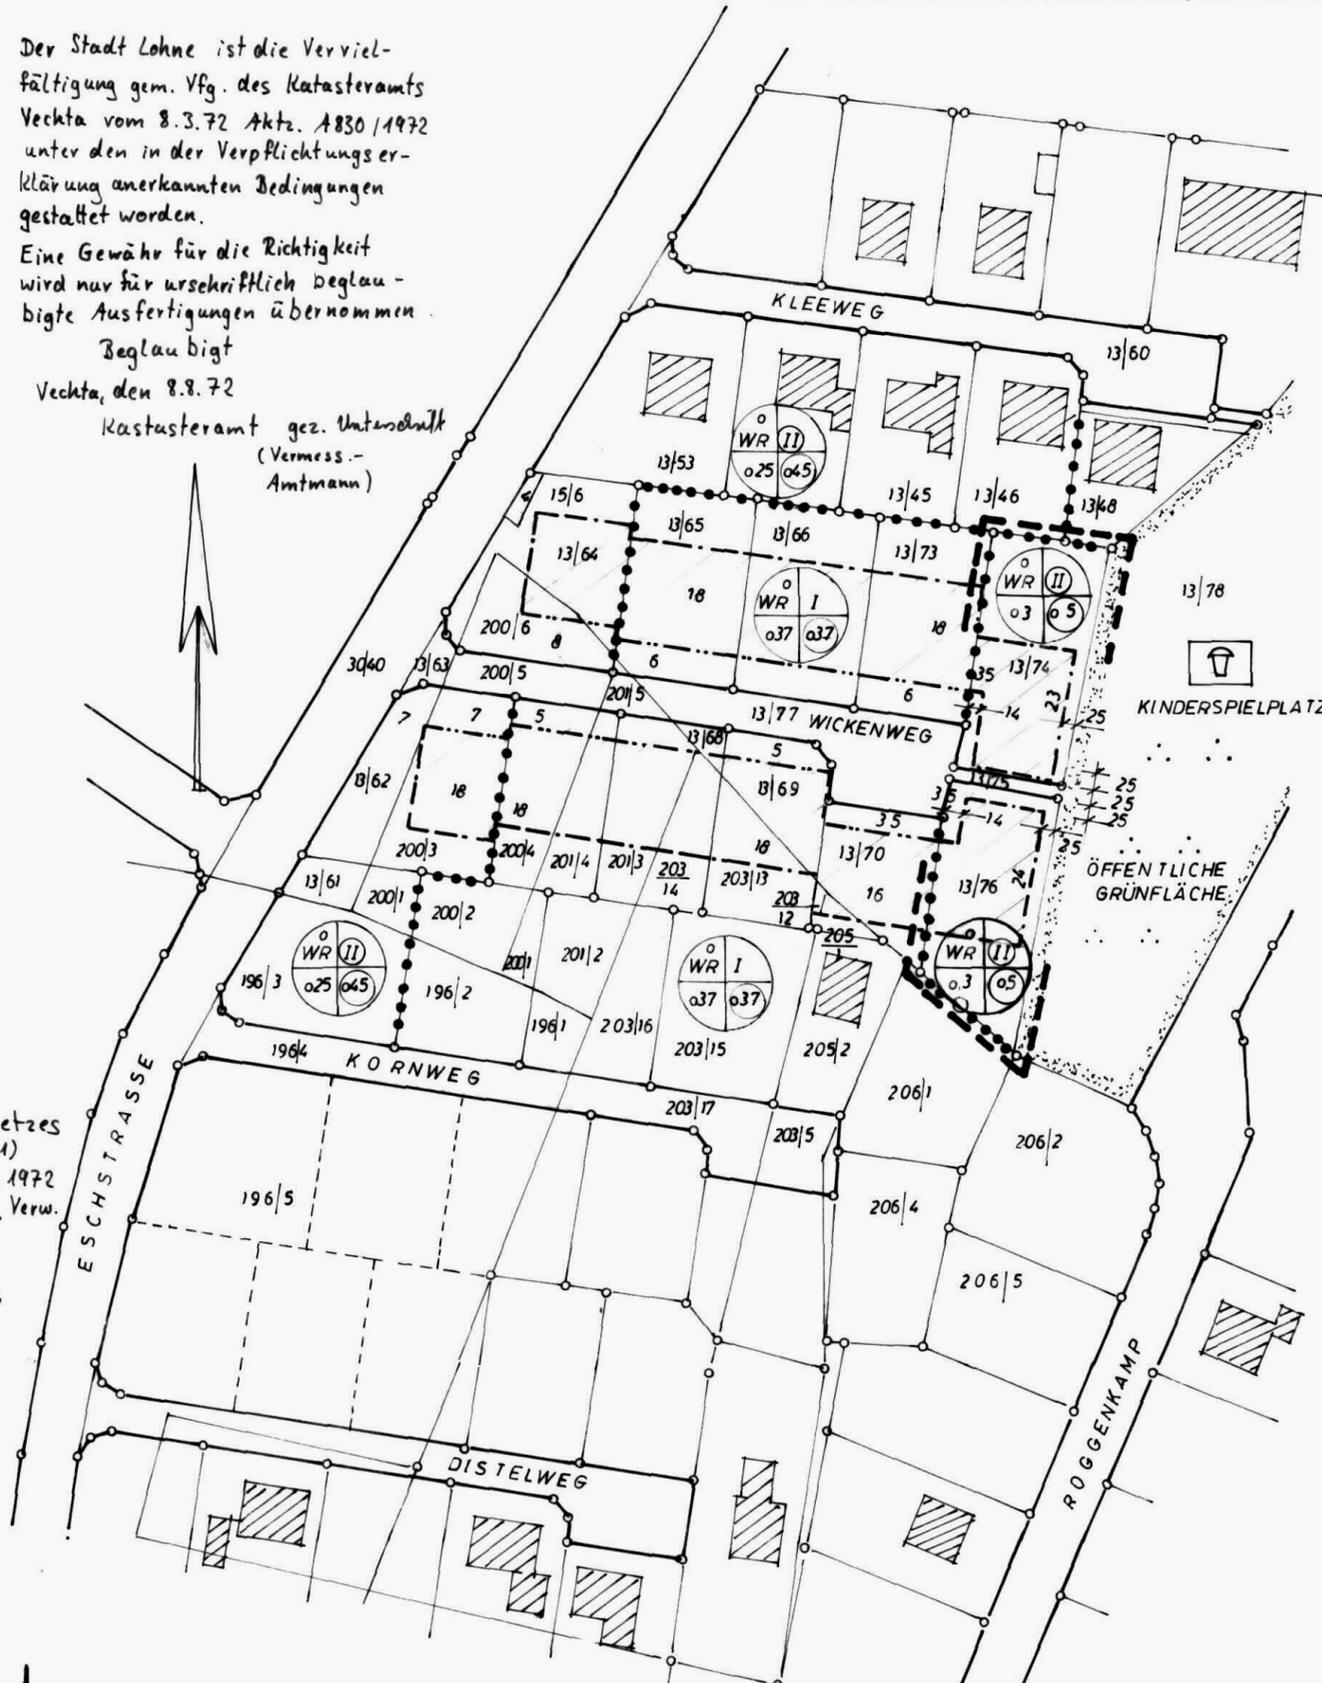

**3. ÄNDERUNG DES BEBAUUNGSPLANES
NR 7 D. M. 1:1 000. FLUR 5 7**

LEGENDE

- A. FESTSETZUNGEN**
- WR REINES WOHNGEBIET
 - 0.3 GRUNDFLÄCHENZAHL
 - 0.5 GESCHOSSFLÄCHENZAHL
 - o OFFENE BAUWEISE
 - II ZAHL DER VOLLGESCHOSSE ZWINGEND
 - BAUGRENZE
 - STRASSENBEGRENZUNGSLINIE
 - ABGRENZUNG UNTERSCHIEDLICHER NUTZUNG
 - GELTUNGSBEREICH DER ÄNDERUNG
 - ÜBERBAUBARE FLÄCHE
- B. BESTAND**
- FLURSTÜCKS- bzw. GRUNDSTÜCKSGRENZE
 - 13|76 FLURSTÜCKSNUMMER

BESCHEINIGUNG DIESER BEBAUUNGSPLAN HAT EINE DEM ZWECK ENTSPRECHENDE GENAUIGKEIT
VECHTA, DEN 10. 8. 1972

KATASTERAMT VECHTA
gez. i. V. Unterschrift
VERMESSUNGSOBERRAT