


Ausschnitt aus dem Bebauungsplan
 Nr. 13
 Maßstab 1 : 1.000

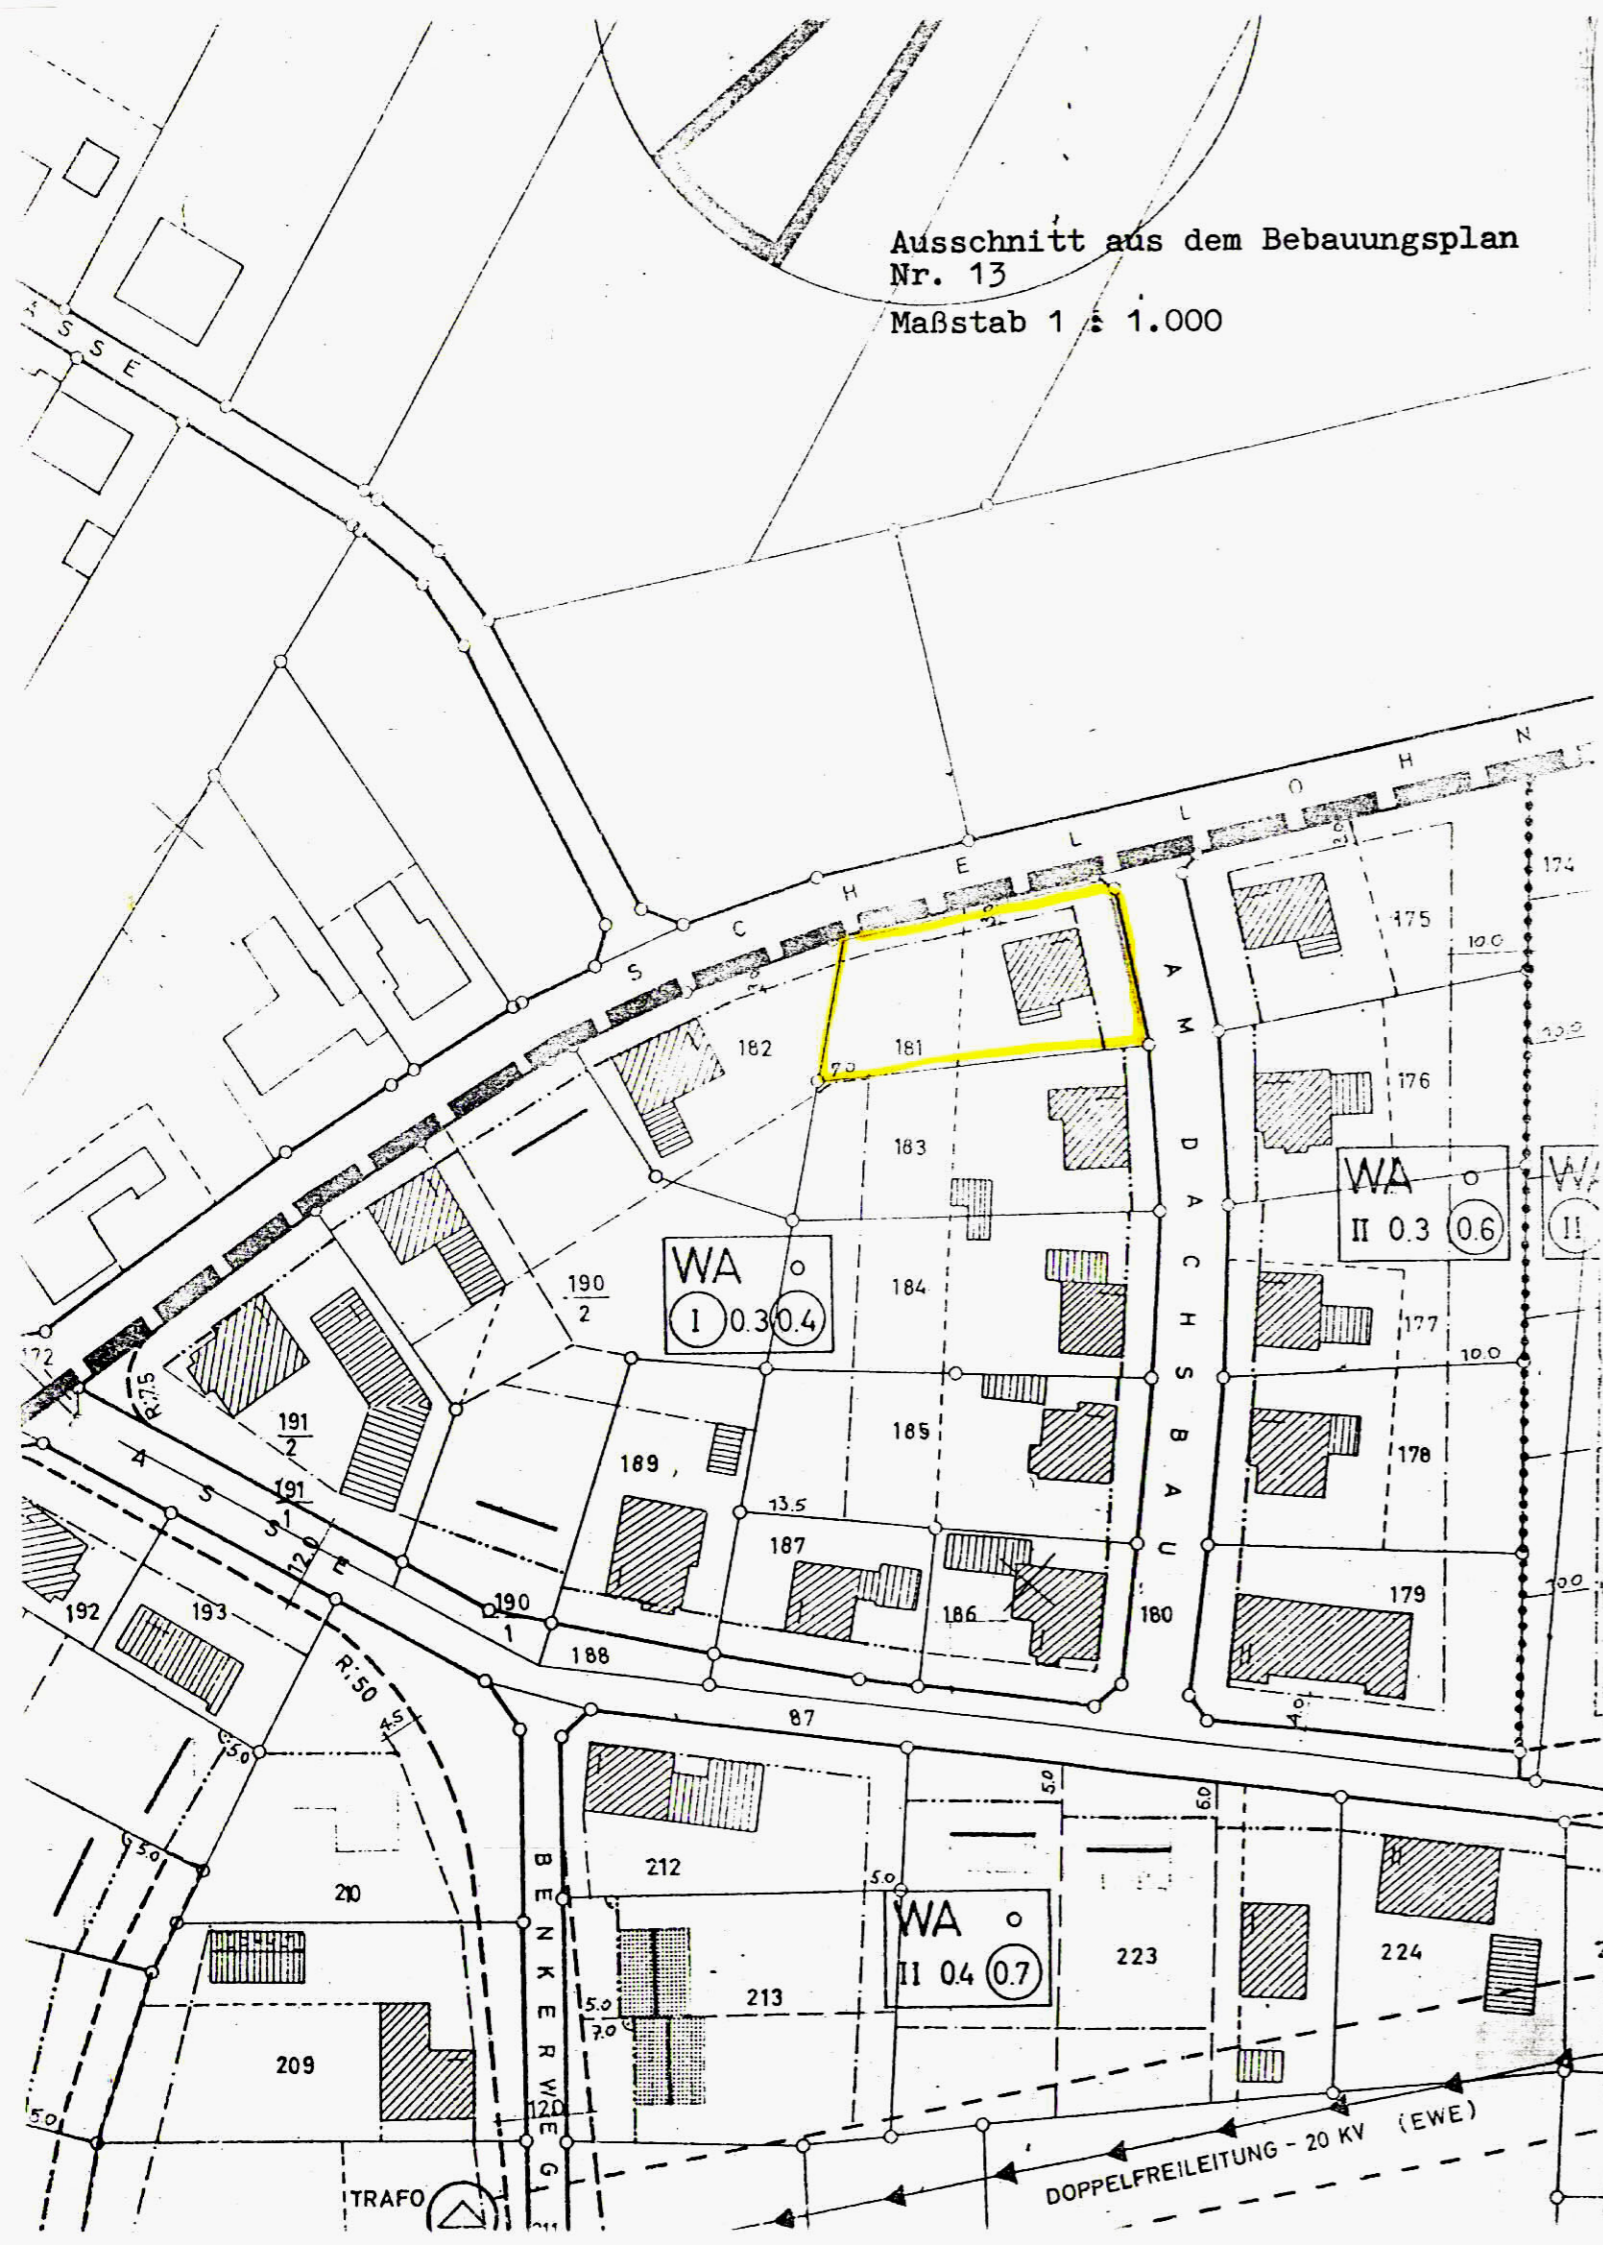

(4)

Vereinfachte Änderung des Bebauungsplanes
Nr. 13 "Lindenstraße/Schellohner Weg" für
das Grundstück -Flur 23, Flurstück 181-



Geltungsbereich der Änderung des
 Bebauungsplanes

2842 Lohne, den 3. Dezember 1973

Stadt Lohne
 -Bauamt-

Lohne, den 29. Januar 1974

Beschlossen in der Sitzung des
 Stadtrates am 18. Dezember 1973

Göttke-Krogmann der Stadtdirektor
 (Göttke-Krogmann) 16 Vertretung:
 (Nordlohne) *Krogmann*
 Bürgermeister 1 Oberamtsrat

