

Urschrift

BEBAUUNGSPLAN NR. 22 "An der Wicheler Strasse" M.1:1000 Flur 56

AUFGESTELLT

GEMÄSS § 2 (1) DES BUNDESBAUGESETZES
VOM 23.6.1960 (BGBl. I S. 341)

STADT LOHNE (OLDB.)
BAUAMT
i. a. *Horst Jellum*

ÖFFENTLICH AUSGELEGT

GEMÄSS § 2 (6) DES BUNDESBAUGESETZES VOM 23.6.1960 (BGBl. I S. 341)

IN DER ZEIT VOM 29. Juli 1964 BIS 29. Juli 1964
STADTDIREKTOR



BESCHLOSSEN

GEMÄSS §§ 6 UND 40 DER NIEDERSÄCHSISCHEN GEMEINDEORDNUNG IN DER ZUR ZEIT GÜLTIGEN FASSUNG IN VERBINDUNG MIT § 10 DES BUNDESBAUGESETZES VOM 23.6.1960 (BGBl. I S. 341) UND DER VERORDNUNG ÜBER DIE BAULICHE NUTZUNG DER GRUNDSTÜCKE (BAUNUTZUNGSVERORDNUNG) VOM 26.6.1962 (BGBl. I S. 429)



LOHNE, DEN 18. Sep. 1964
BÜRGERMEISTER



STADTDIREKTOR

LEGENDE

- VORH. GRUNDSTÜCKSGRENZE
- - - VORH. GRUNDSTÜCKSGRENZE AUFZUH.
- - - GEPL. GRUNDSTÜCKSGRENZE
- BAULINIE
- BAUGRENZE
- STRASSENBEGRENZUNGSLINIE
- GELTUNGSBEREICH DES PLANES
- VORH. BEBAUUNG
- GEPL. BEBAUUNG
- WA I O
A 0,4 0,4
0,4 0,7
- WA = ALLGEMEINES WOHNGEBIET
I = ANZAHL DER VOLLGESCHOSSE
O = OFFENE BAUWEISE
A = AUSNAHMEN SIEHE SATZUNGSTEXT
0,4 = GRUNDFLÄCHENZAHL
0,4 = GESCHOSSFLÄCHENZAHL
- SICHTDREIECK,
BEPFLANZUNG NICHT HÖHER ALS 0,80m

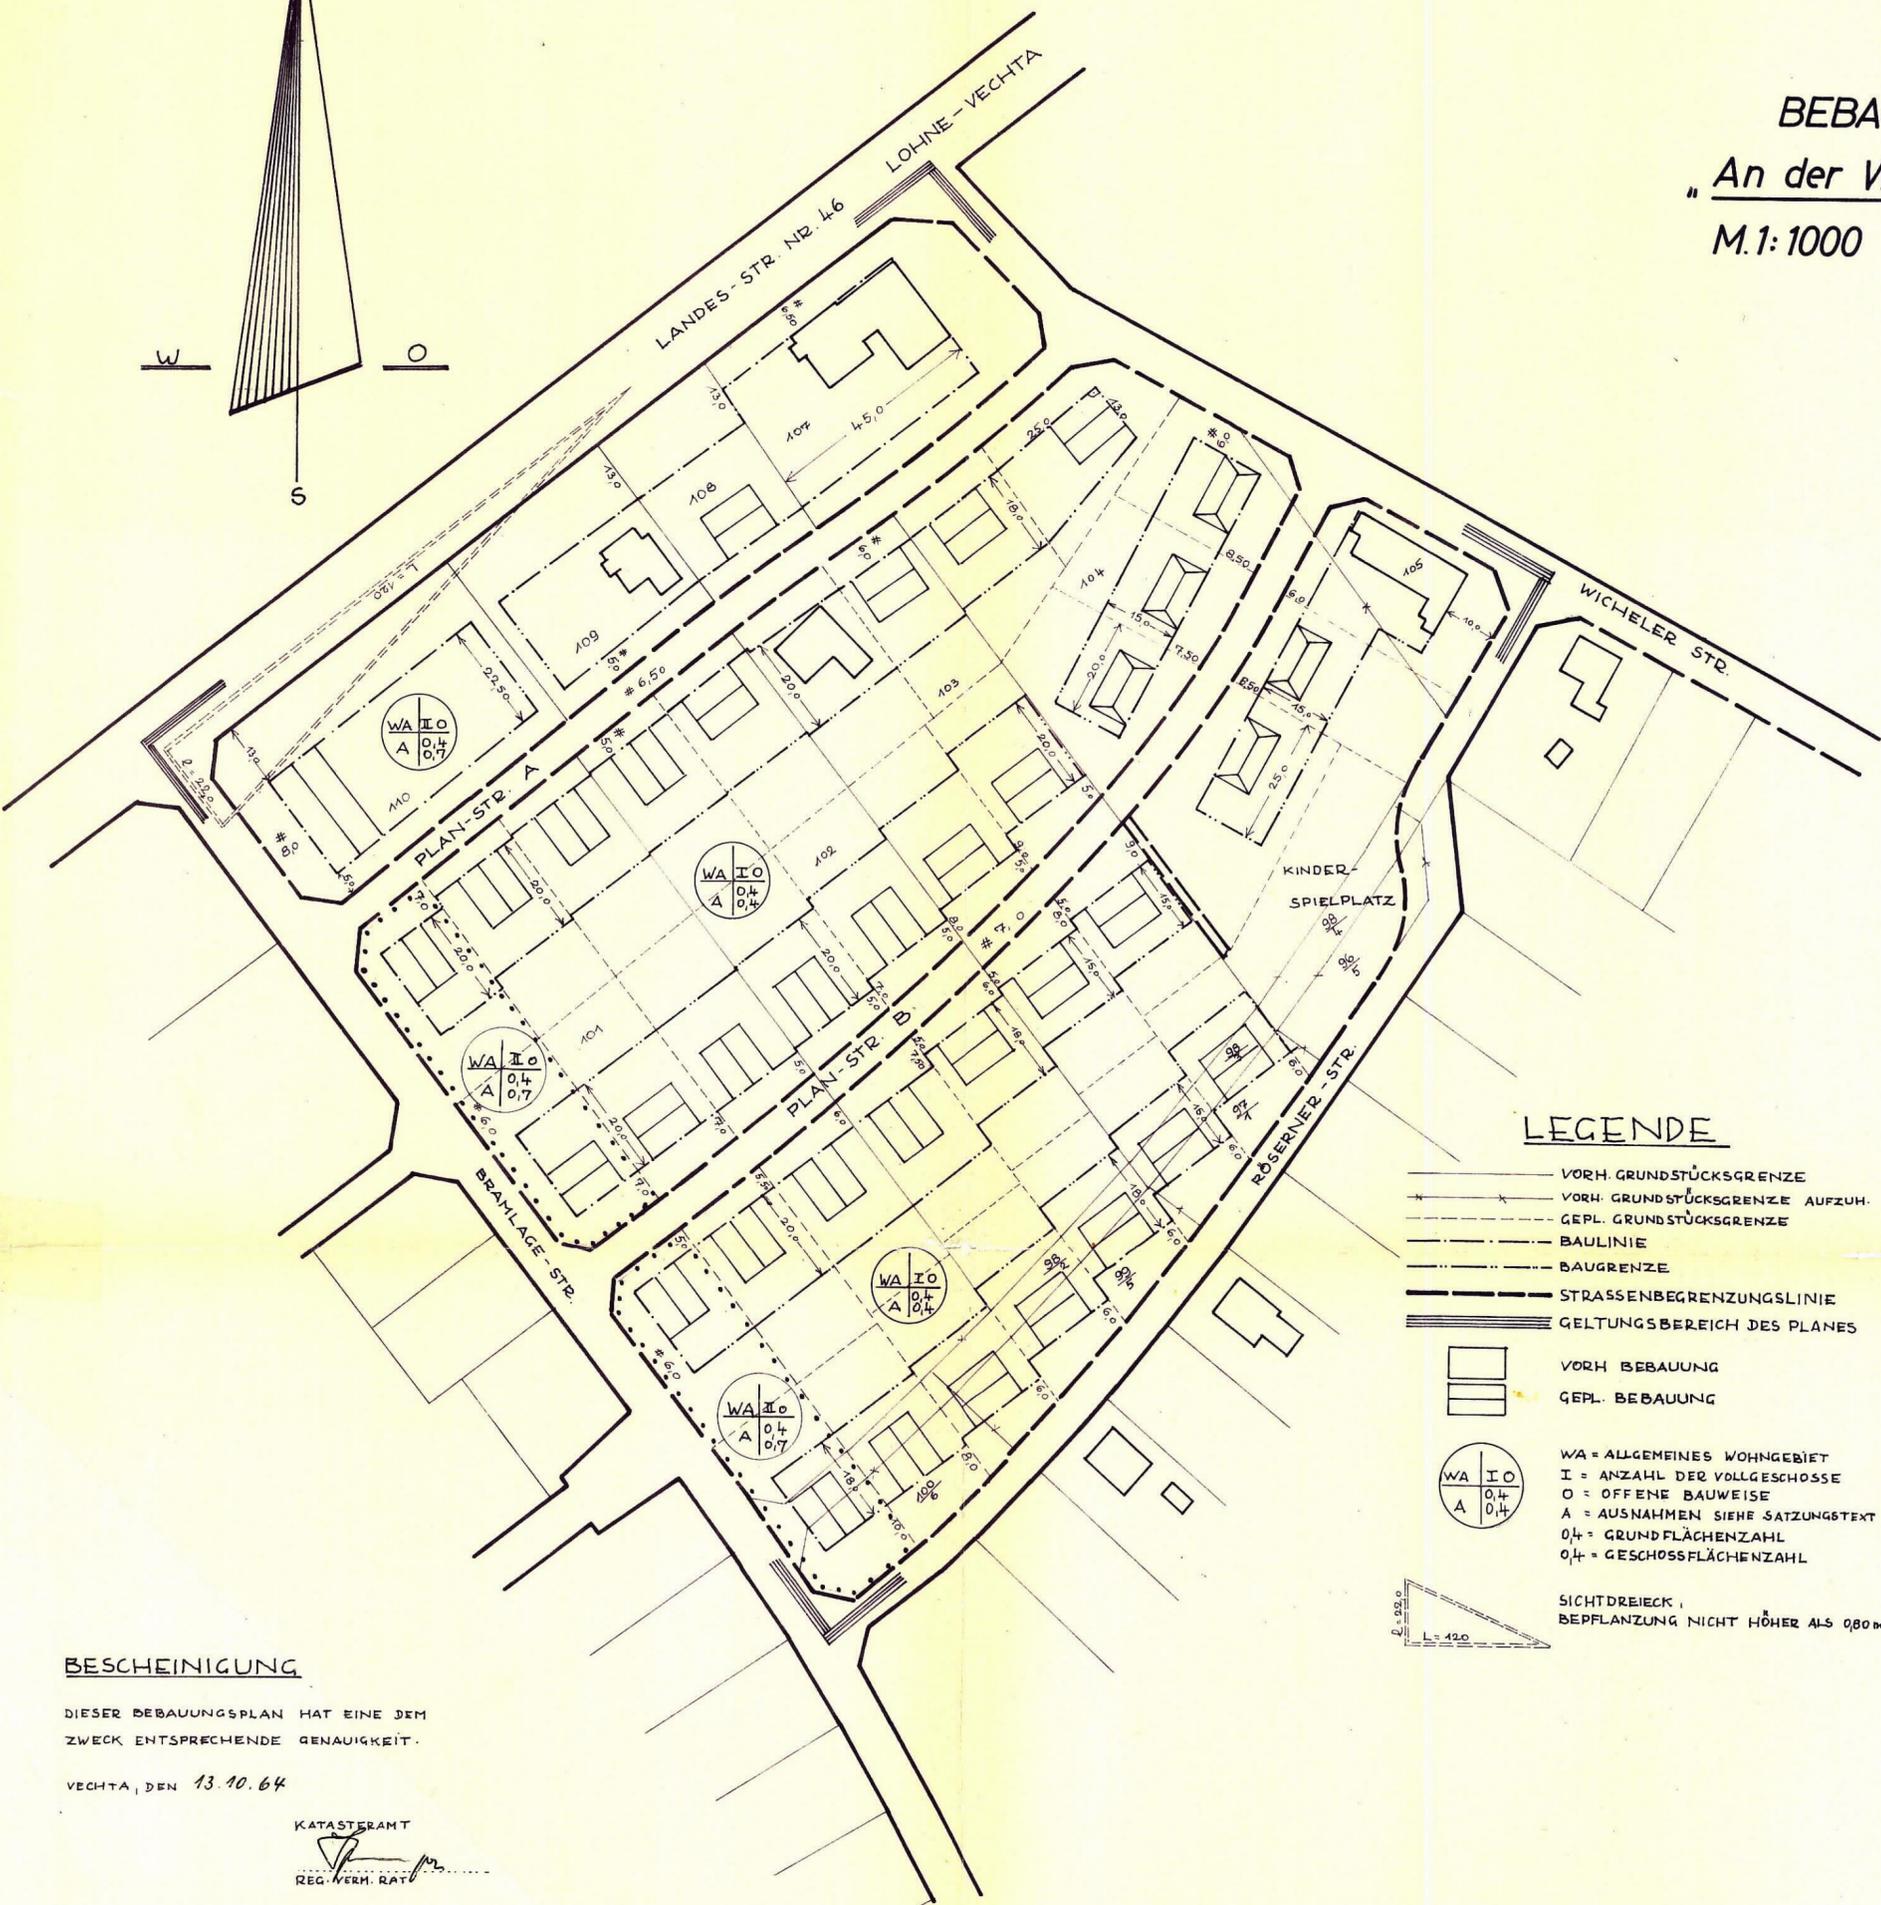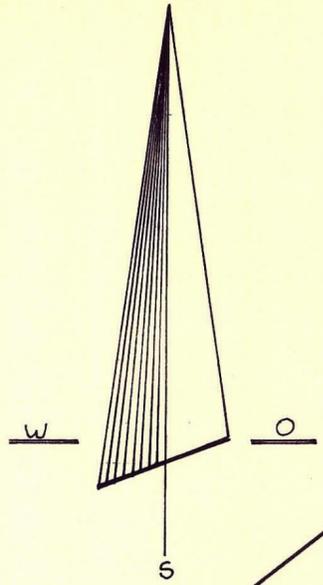

BESCHEINIGUNG

DIESER BEBAUUNGSPLAN HAT EINE DEM ZWECK ENTSPRECHENDE GENAUIGKEIT.
VECHTA, DEN 13.10.64

KATASTERAMT
REG. VERM. RAT

RAUM FÜR GENEHMIGUNGSVERMERK

GENEHMIGT
NACH § 11 DES BUNDESBAUGESETZES
V. 23. JUNI 1960 (BGBl. I, S. 341) GEMÄSS
VERFÜGUNG VOM 23. XI. 1964
DER PRÄSIDENT DES NIEDERS.
VERW. BEZIRKS OLDENBURG
Oldenburg, den 23. XI. 1964
Im Auftrage:
J. J. J.



BEKANNTMACHT

GEMÄSS § 12 DES BUNDESBAUGESETZES VOM 23.6.1960 (BGBl. I S. 341) am 29. Dezember 1964 durch Aushang in den meist. Behördenverzeichnissen und Veröffentlichung in der Volkszeitung wird in die Nachbestätigung... AUSGELEGT vom 29. 12. 1964 bis 11. 1. 1965 am Rathaus, Nr. 11 des Rathauses der Stadt Lohne.
LOHNE, DEN 12. Januar 1965



STADTDIREKTOR