

Vereinfachte Änderung des Bebauungsplanes

Nr. 30 "An der Marienstraße" für die

die Planstraße A

 Geltungsbereich der Änderung

 Straßenbegrenzungslinie

2842 Lohne, September 1973


STADT LOHNE (OLDB)

- Bauamt -

Lohne, den 28. November 1973

Beschlossen in der Sitzung des
Stadtrates am 18. 12. 1972

Göttke-Krogmann
(Göttke-Krogmann) (Becker)
Bürgermeister Stadtdirektor

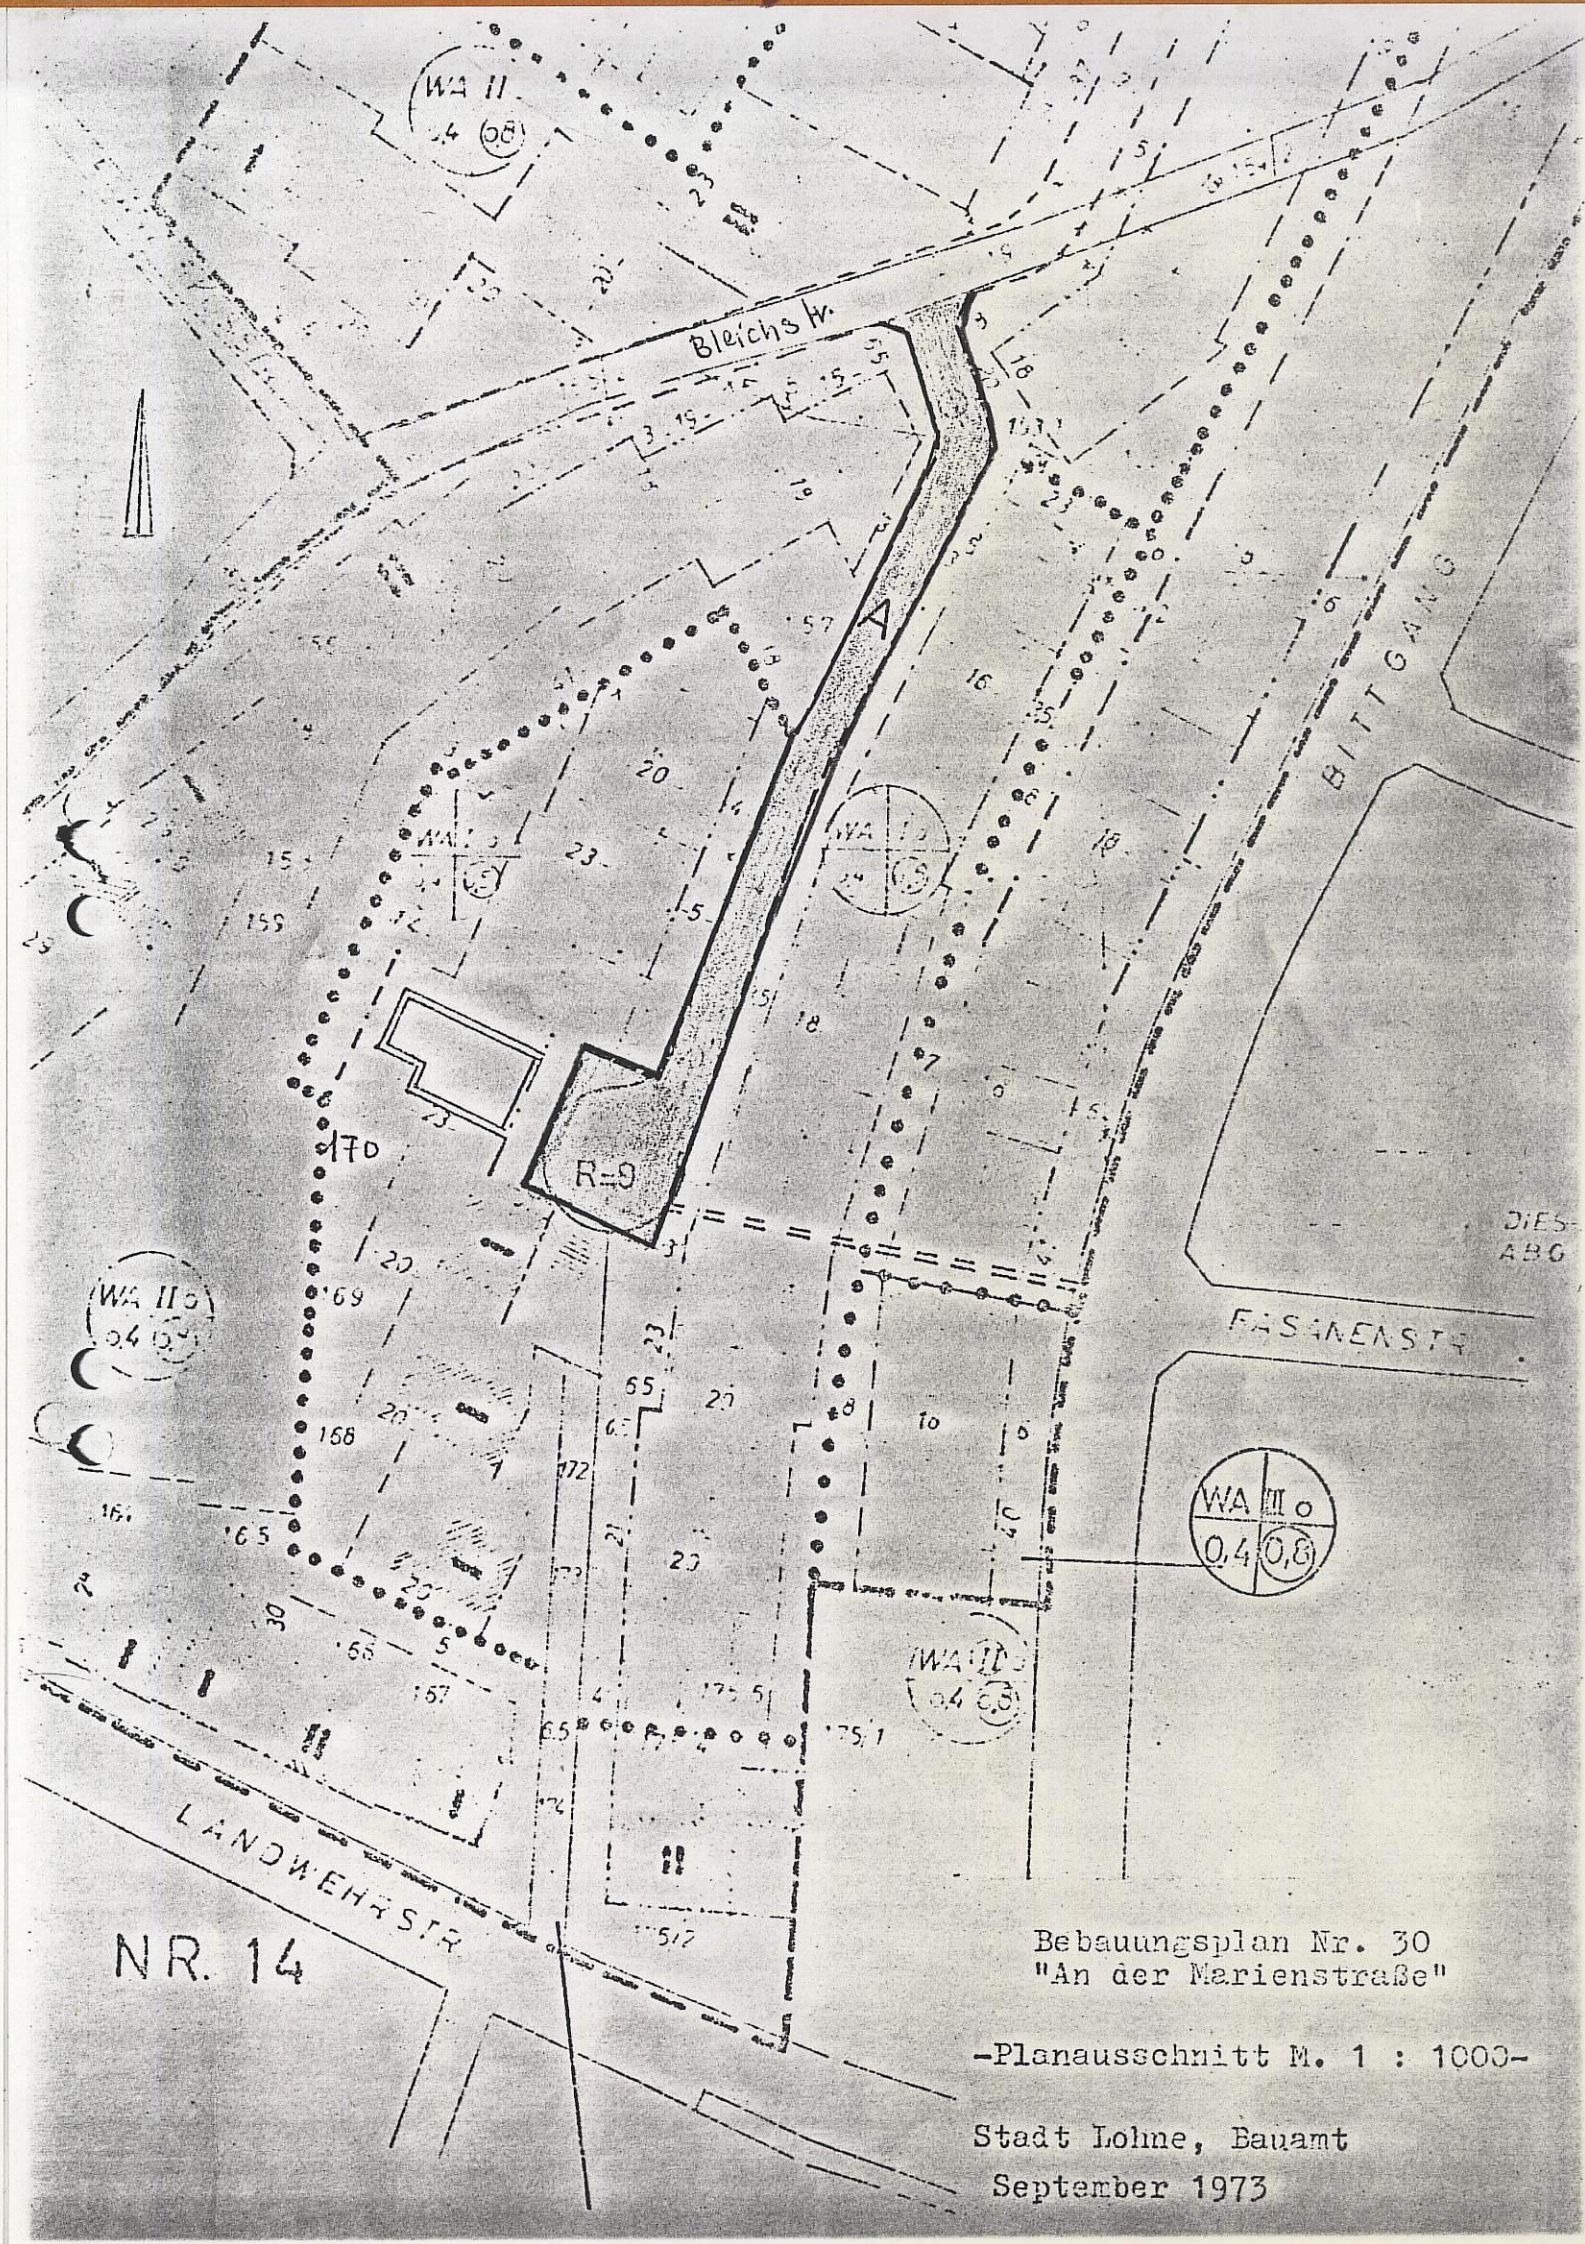

Bebauungsplan Nr. 30
"An der Marienstraße"

-Planausschnitt M. 1 : 1000-

Stadt Lohne, Bauamt
September 1973