

Gem. Lohne  
Flur 25  
M. 1:1000

ANSCHLUSS: BEBAUUNGSPLAN NR.18

PLANZEICHENERKLÄRUNG

BEBAUUNGSPLAN NR. 31 „AN DER DEICHSTRASSE“  
1. ÄNDERUNG

STADT LOHNE, LANDKREIS VECHTA

FESTSETZUNGEN

- BAUGRENZE
- GELTUNGSBEREICH DES BEB.-PLANES NR. 31
- MI MISCHGEBIET
- II ZAHL DER VOLLGESCHOSSE - HÖCHSTGRENZE -
- 0.4 GRUNDFLÄCHENZAHL
- 0.7 GESCHOSSFLÄCHENZAHL
- 0 OFFENE BAUWEISE
- STRASSENBEGRENZUNGSLINIE
- x---x--- AUFGEHOBENE STRASSENBEGRENZUNGSLINIE
- ==== GELTUNGSBEREICH DER 1. ÄNDERUNG
- ← 3.0 LEITUNGSRECHT ZUGUNSTEN DER ENTWÄSSERUNG  
LT. § 9 (1) ZIFF. 21 BBauG

SONSTIGE PLANZEICHEN

- o--- VORH. GRUNDSTÜCKSGRENZEN
- ▨ VORH. BEBAUUNG
- 365/31 FLURSTÜCK - NR.
- ± 5.00 PARALLELABSTAND 5.00 m

1.) PLANBEARBEITUNG

DIE 1.ÄNDERUNG DES BEBAUUNGSPLANES NR. 31 WURDE AUSGEARBEITET VOM BAUAMT DER STADT LOHNE (OLDB).

2842 LOHNE, DEN 24.04.1979

*Mige*  
-----  
(UNTERSCHRIFT)

2.) ZUSTIMMUNG

DER RAT DER STADT LOHNE HAT IN SEINER SITZUNG AM 29.05.1979 DEM ENTWURF DER 1.ÄNDERUNG DES BEBAUUNGSPLANES NR.31 ZUGESTIMMT.

2842 LOHNE, DEN 25.02.1980

*M. Ull*  
-----  
(STADTDIREKTOR)


3.) BESCHLUSS ALS SATZUNG

AUFGRUND DER §§ 6 UND 40 DER NIEDERS. GEMEINDEORDNUNG IN VERBINDUNG MIT DEN §§ 2 UND 10 BBauG UND DER VERORDNUNG ÜBER DIE BAULICHE NUTZUNG DER GRUNDSTÜCKE (BAUNUTZUNGSVERORDNUNG) IN DEN ZUR ZEIT GELTENDEN FASSUNGEN HAT DER RAT DER STADT LOHNE DIE 1.ÄNDERUNG DES BEBAUUNGSPLANES NR. 31 IN SEINER SITZUNG AM 17.01.1980 ALS SATZUNG BESCHLOSSEN.

2842 LOHNE, DEN 25.02.1980

*H. Krogmann* (BÜRGERMEISTER) (Siegel) *M. Ull* (STADTDIREKTOR)

Rechtsverbindlich als I. vereinfachte Änderung gemäß § 13 BBauG laut Bekanntmachung im Amtsblatt des Reg.-Bez. Weser-Ems Nr. 13 vom 28.3.1980.

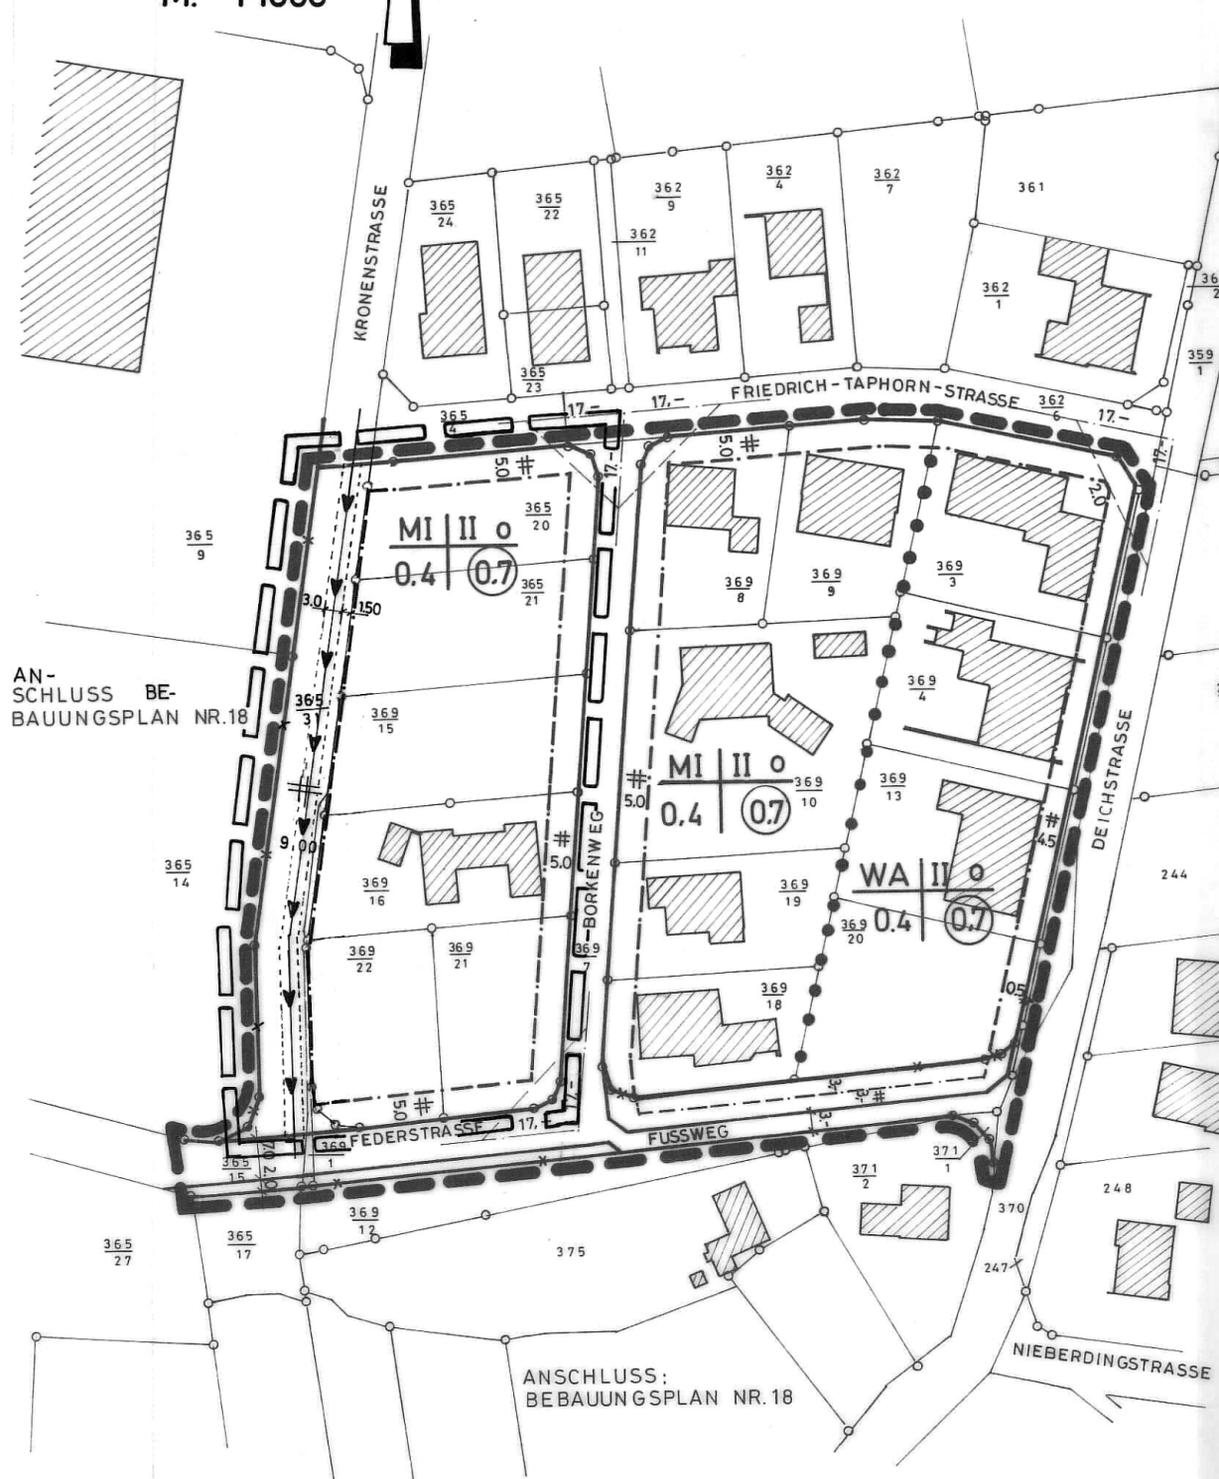

AN-SCHLUSS BE-BAUUNGSPLAN NR.18

ANSCHLUSS: BEBAUUNGSPLAN NR.18