


Flucht- und Rettungsplan


Sport- und Mehrzweckhalle, Vechtaer Straße 3, 49393 Lohne

Erdgeschoss

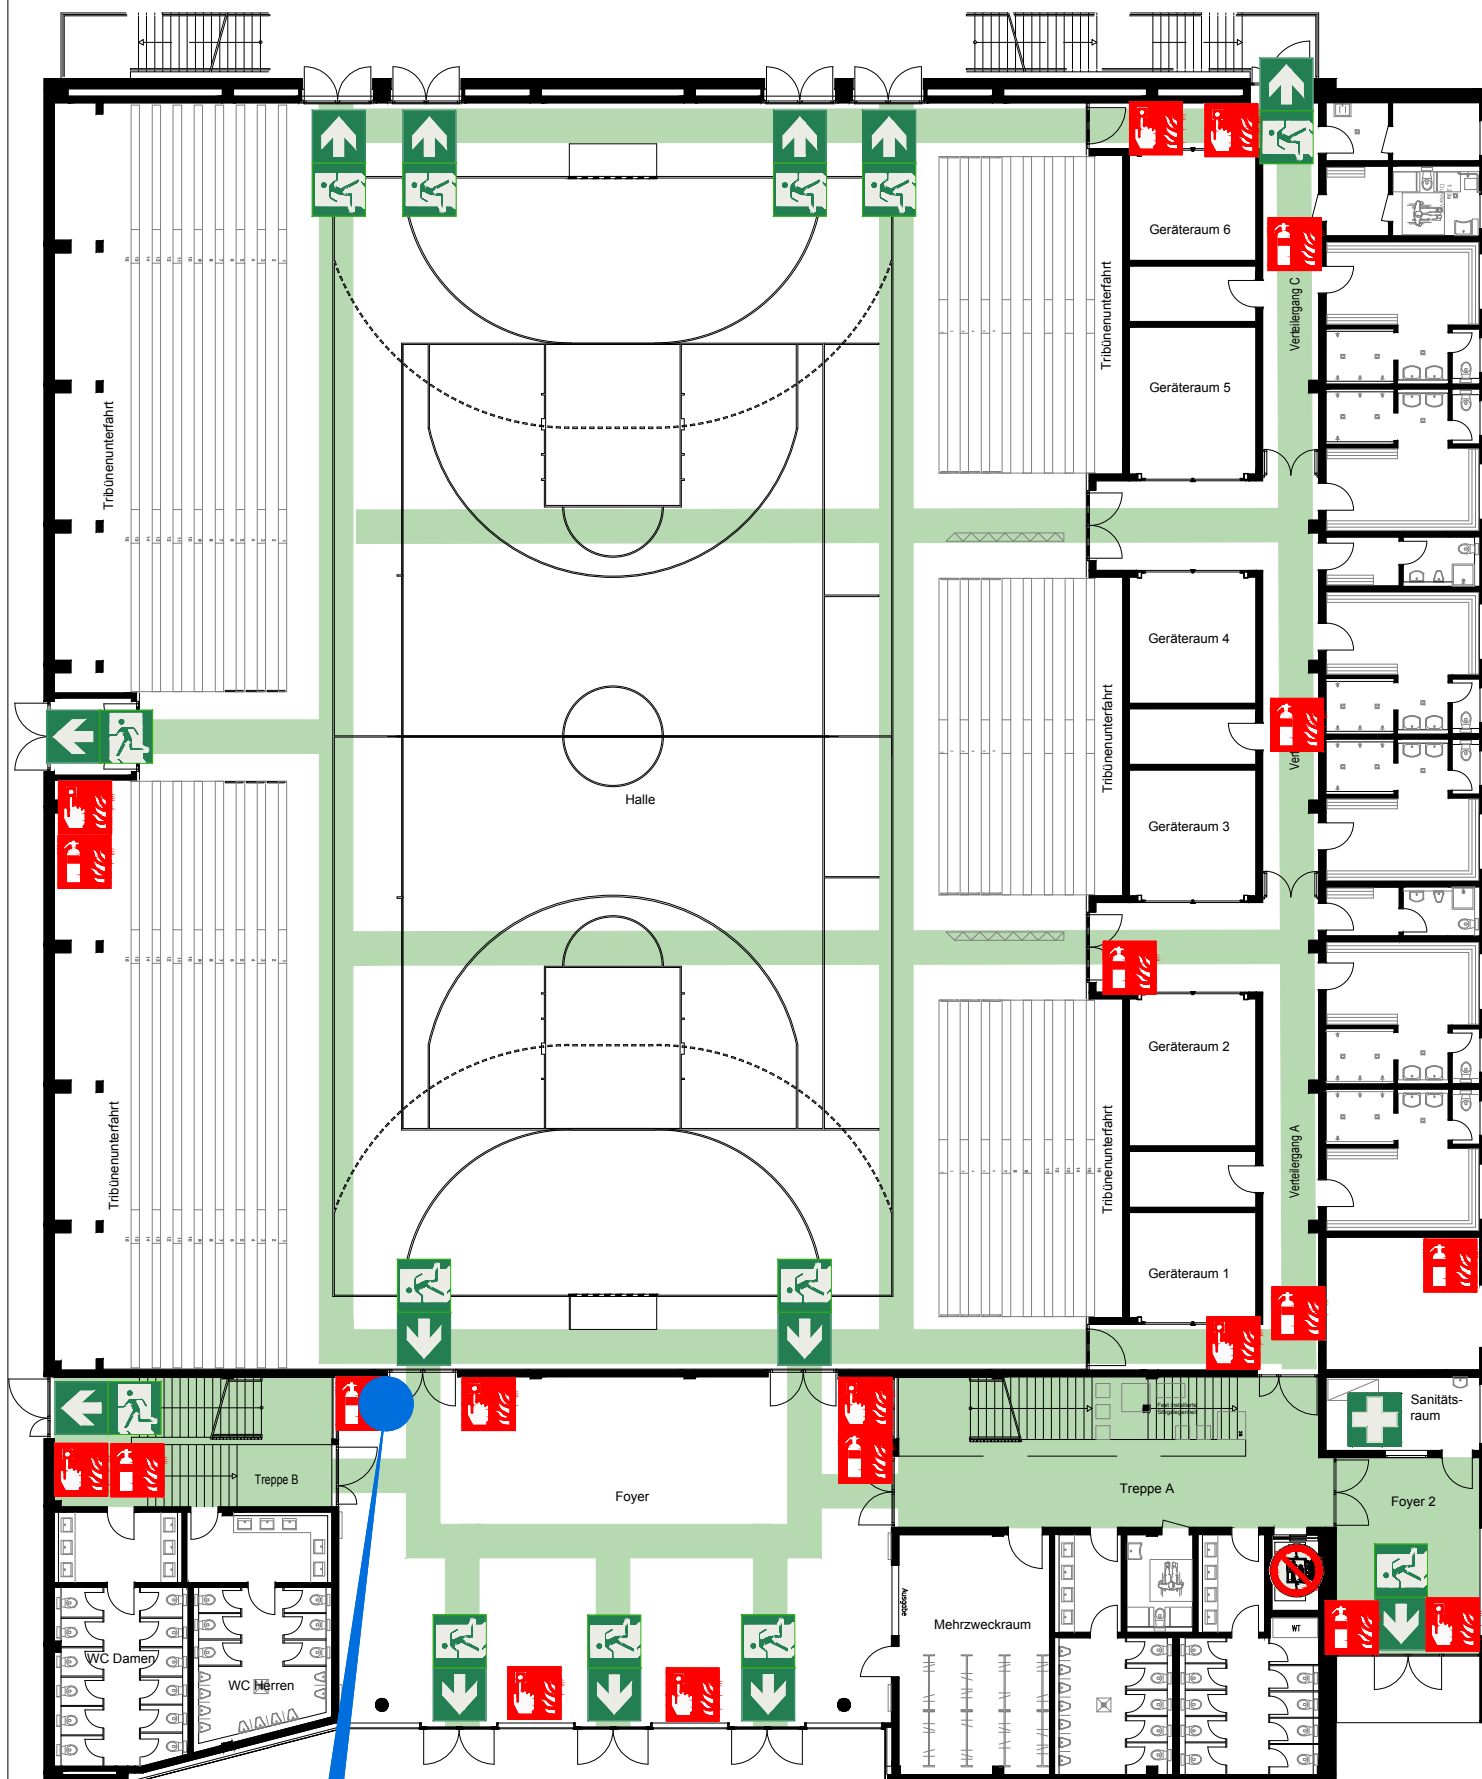

Standort

ÜBERSICHTSPLAN

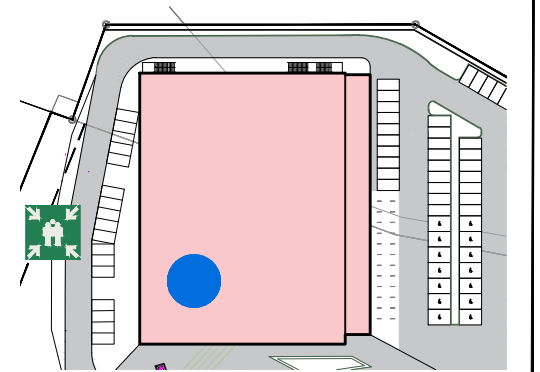

Verhalten im Brandfall

Ruhe bewahren

- Brand melden**
Brandmelder betätigen
oder
Telefon: 112
WER meldet?
WAS ist passiert?
Wie viele sind betroffen/verletzt?
WO ist etwas passiert?
Warten auf Rückfragen!
- In Sicherheit bringen**
Gefährdete Personen mitnehmen
Türen schließen
Gekennzeichneten Rettungsweg folgen
Aufzug nicht benutzen
Anweisungen beachten
- Löschversuch unternehmen**
Feuerlöscher, Wandhydrant / Löschschlauch, Mittel und Geräte zur Brandbekämpfung benutzen

Verhalten bei Unfällen

Ruhe bewahren


- Unfall melden**
Telefon: 112
WO geschah es?
WAS geschah?
Wie viele Verletzte?
Welche Art von Verletzungen?
Warten auf Rückfragen!
- Erste Hilfe**
Absicherung des Unfallortes
Versorgung der Verletzten
Anweisungen beachten
- Weitere Maßnahmen**
Rettungsdienste einweisen
Schaulustige entfernen

LEGENDE



Stand: 20.06.2018

nächste Prüfung:
Juni 2020

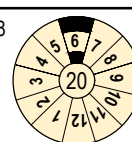

Verfasser:


WIJNVELD // INGENIEURE

Mercatorstraße 13 49080 Osnabrück
Telefon 0541/800 492-0 Telefax 0541/800 492-20
www.wijnveld-ingenieure.de

Flucht- und Rettungsplan

Sport- und Mehrzweckhalle, Vechtaer Straße 3, 49393 Lohne

Erdgeschoss

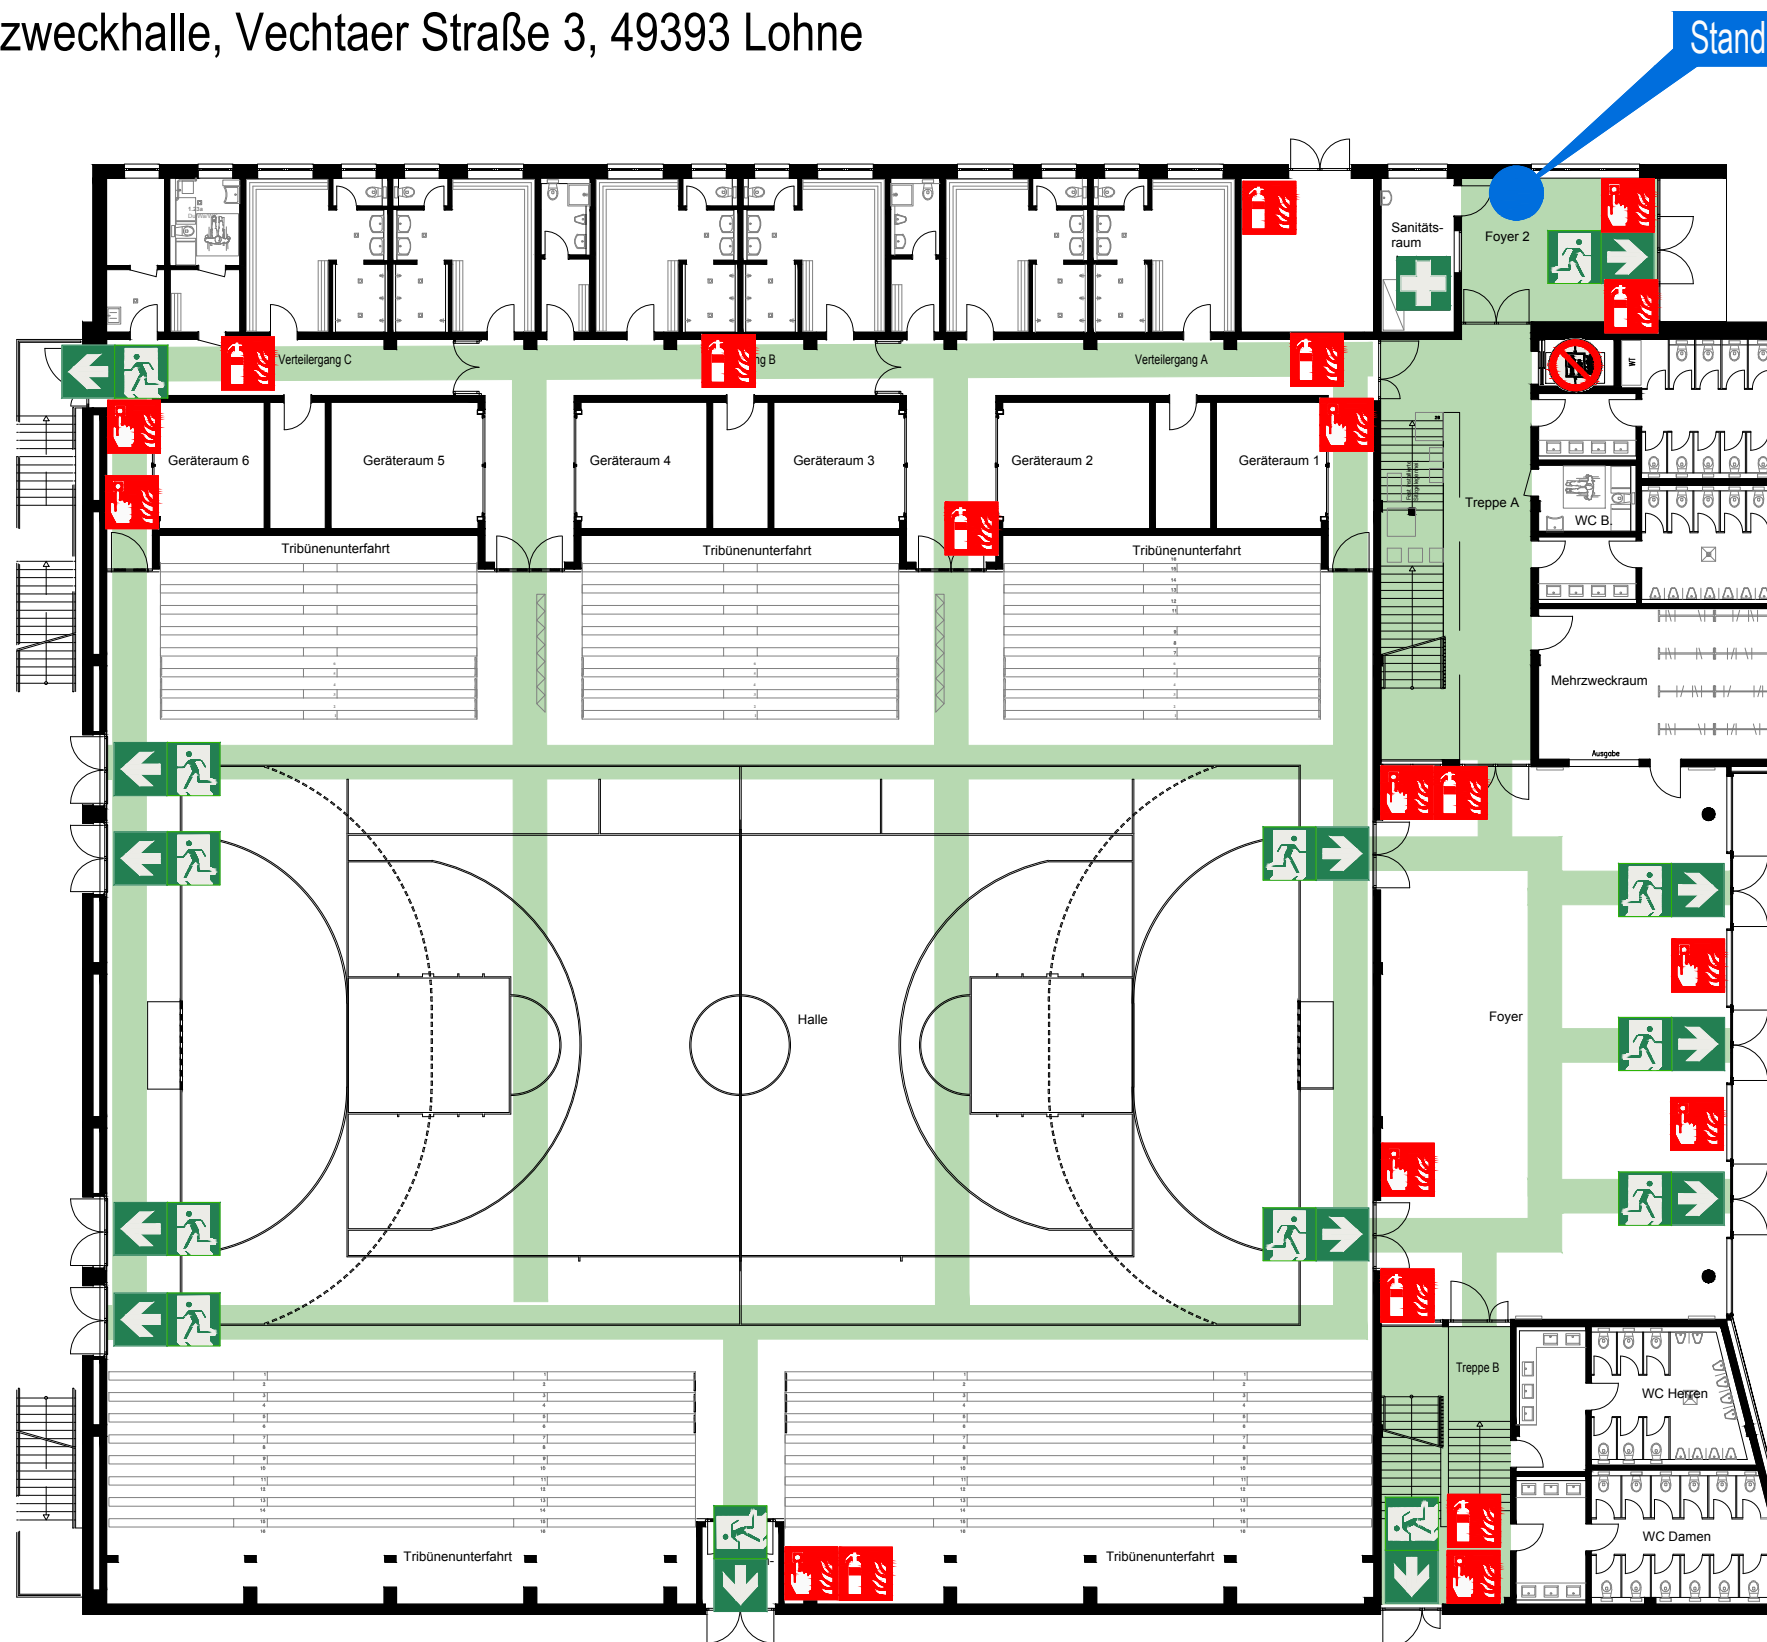

Verhalten im Brandfall

Ruhe bewahren


1. Brand melden
 Brandmelder betätigen oder
Telefon: 112
WER meldet?
WAS ist passiert?
Wie viele sind betroffen/verletzt?
WO ist etwas passiert?
Warten auf Rückfragen!
2. In Sicherheit bringen
 Gefährdete Personen mitnehmen
Türen schließen
Gekennzeichneten Rettungsweg folgen
Aufzug nicht benutzen
Anweisungen beachten
3. Löschversuch unternehmen
 Feuerlöscher, Wandhydrant / Löschschlauch, Mittel und Geräte zur Brandbekämpfung benutzen

Verhalten bei Unfällen

Ruhe bewahren

1. Unfall melden
Telefon: 112
WO geschah es?
WAS geschah?
Wie viele Verletzte?
Welche Art von Verletzungen?
Warten auf Rückfragen!
2. Erste Hilfe
 Absicherung des Unfallortes
Versorgung der Verletzten
Anweisungen beachten
3. Weitere Maßnahmen
Rettungsdienste einweisen
Schaalustige entfernen

ÜBERSICHTSPLAN

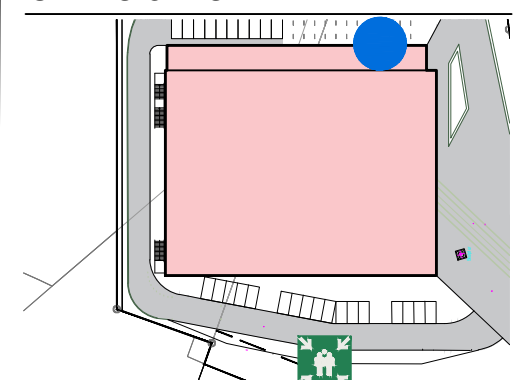

LEGENDE



Stand: 20.06.2018

nächste Prüfung:
Juni 2020



Verfasser:

WIJNVELD // INGENIEURE


Mercatorstraße 13 49080 Osnabrück
 Telefon 0541/800 492-0 Telefax 0541/800 492-20
 www.wijnveld-ingenieure.de

Flucht- und Rettungsplan

Sport- und Mehrzweckhalle, Vechtaer Straße 3, 49393 Lohne

Erdgeschoss

Standort

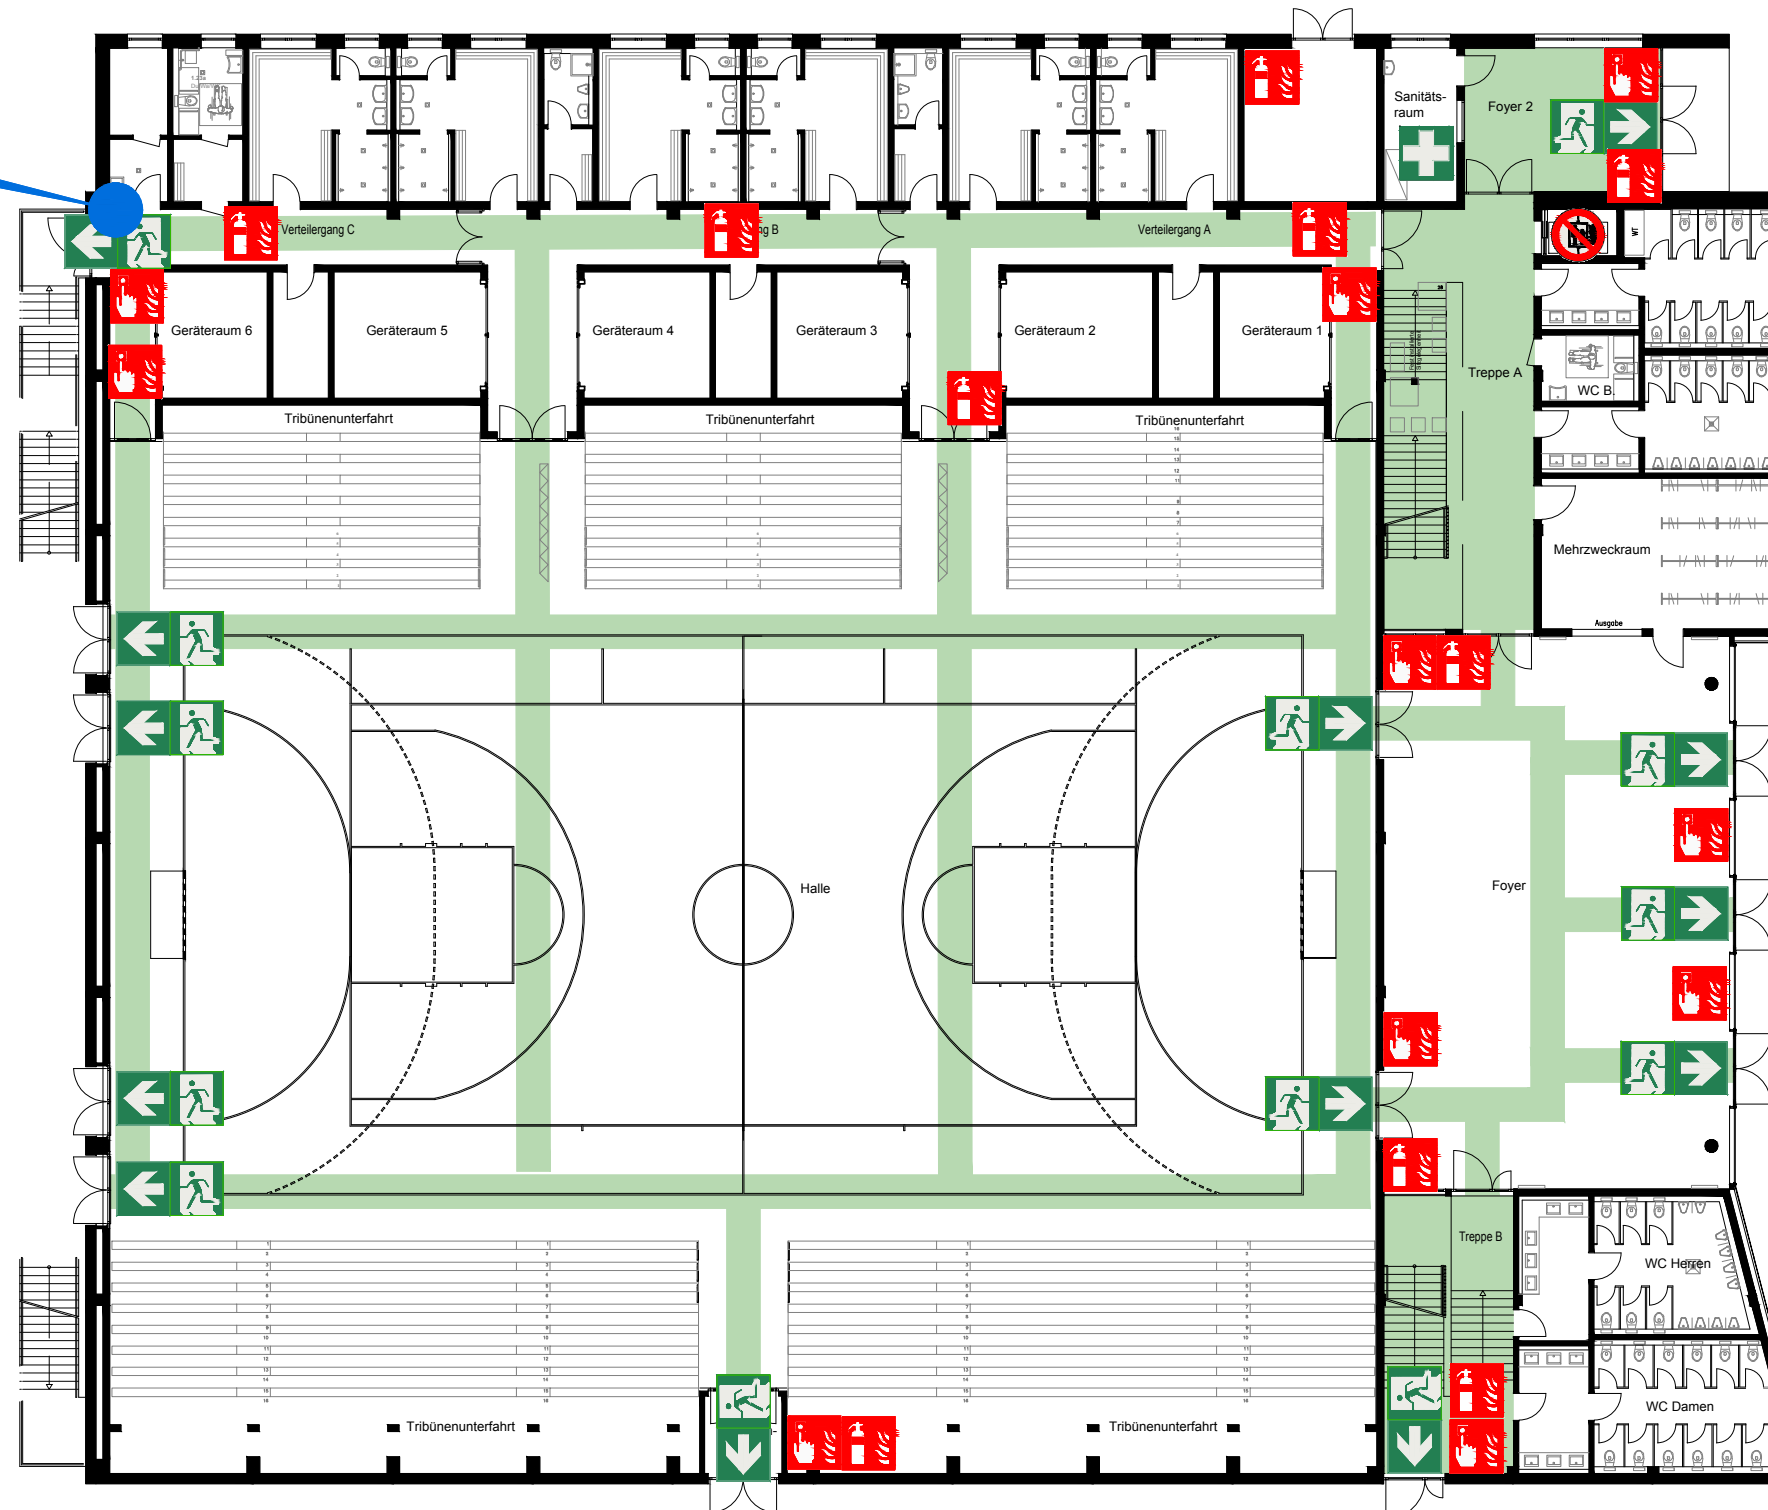

Verhalten im Brandfall

Ruhe bewahren


1. Brand melden  Brandmelder betätigen
oder
Telefon: 112
WER meldet?
WAS ist passiert?
Wie viele sind betroffen/verletzt?
WO ist etwas passiert?
Warten auf Rückfragen!
2. In Sicherheit bringen  Gefährdete Personen mitnehmen
Türen schließen
Gekennzeichneten Rettungsweg folgen
Aufzug nicht benutzen
Anweisungen beachten
3. Löschversuch unternehmen  Feuerlöscher,
Wandhydrant / Löschschlauch,
Mittel und Geräte zur Brandbekämpfung benutzen

Verhalten bei Unfällen

Ruhe bewahren

1. Unfall melden  **Telefon: 112**
WO geschah es?
WAS geschah?
Wie viele Verletzte?
Welche Art von Verletzungen?
Warten auf Rückfragen!
2. Erste Hilfe  Absicherung des Unfallortes
Versorgung der Verletzten
Anweisungen beachten
3. Weitere Maßnahmen  Rettungsdienste einweisen
Schaulustige entfernen

ÜBERSICHTSPLAN

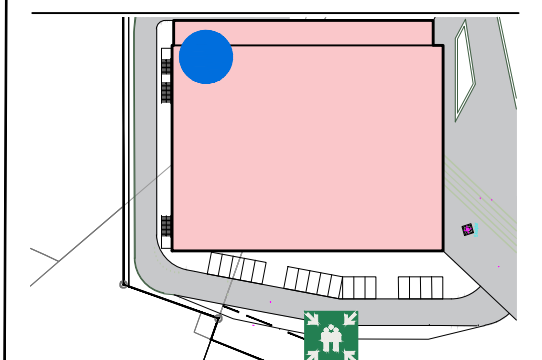

LEGENDE



Stand: 20.06.2018

nächste Prüfung:
Juni 2020



Verfasser:


WIJNVELD // INGENIEURE

Mercatorstraße 13 49080 Osnabrück
Telefon 0541/800 492-0 Telefax 0541/800 492-20
www.wijnveld-ingenieure.de


Flucht- und Rettungsplan

Sport- und Mehrzweckhalle, Vechtaer Straße 3, 49393 Lohne

Erdgeschoss

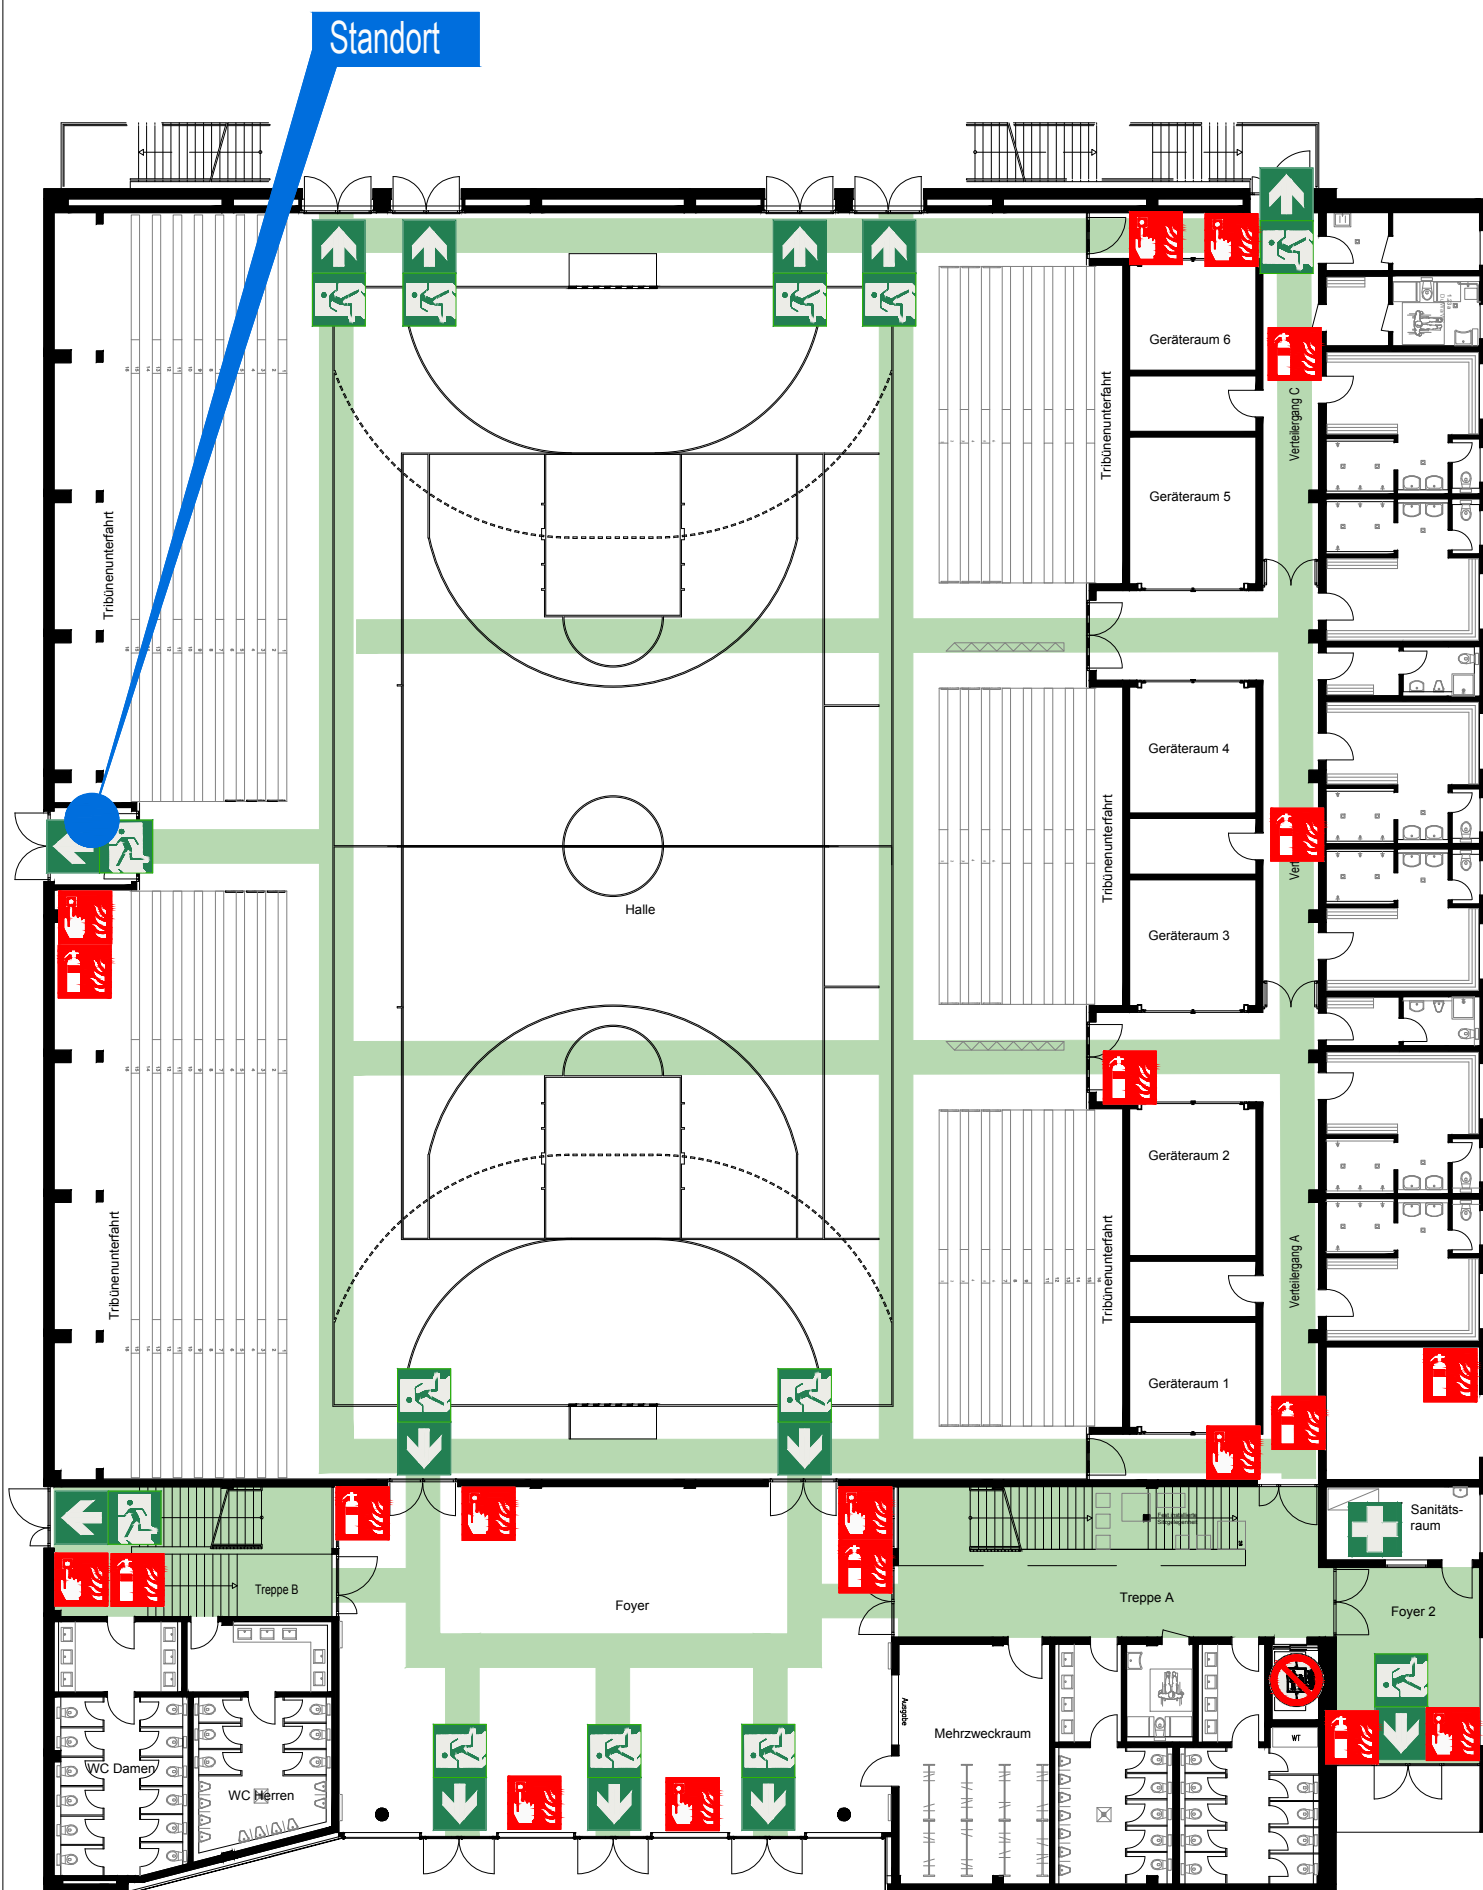

ÜBERSICHTSPLAN

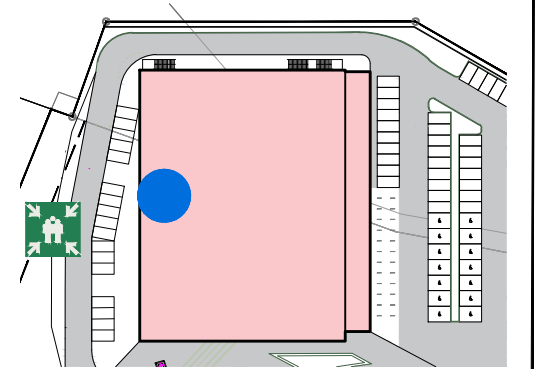

Verhalten im Brandfall

Ruhe bewahren

- 1. Brand melden**
Brandmelder betätigen
oder
Telefon: 112
WER meldet?
WAS ist passiert?
Wie viele sind betroffen/verletzt?
WO ist etwas passiert?
Warten auf Rückfragen!
- 2. In Sicherheit bringen**
Gefährdete Personen mitnehmen
Türen schließen
Gekennzeichneten Rettungsweg folgen
Aufzug nicht benutzen
Anweisungen beachten
- 3. Löschversuch unternehmen**
Feuerlöscher, Wandhydrant / Löschschlauch, Mittel und Geräte zur Brandbekämpfung benutzen

Verhalten bei Unfällen

Ruhe bewahren


- 1. Unfall melden**
Telefon: 112
WO geschah es?
WAS geschah?
Wie viele Verletzte?
Welche Art von Verletzungen?
Warten auf Rückfragen!
- 2. Erste Hilfe**
Absicherung des Unfallortes
Versorgung der Verletzten
Anweisungen beachten
- 3. Weitere Maßnahmen**
Rettungsdienste einweisen
Schaulustige entfernen

LEGENDE



Stand: 20.06.2018

nächste Prüfung:
Juni 2020

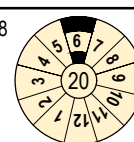

Verfasser:


WIJNVELD // INGENIEURE

Mercatorstraße 13 49080 Osnabrück
Telefon 0541/800 492-0 Telefax 0541/800 492-20
www.wijnveld-ingenieure.de

Flucht- und Rettungsplan

Sport- und Mehrzweckhalle, Vechtaer Straße 3, 49393 Lohne

Obergeschoss

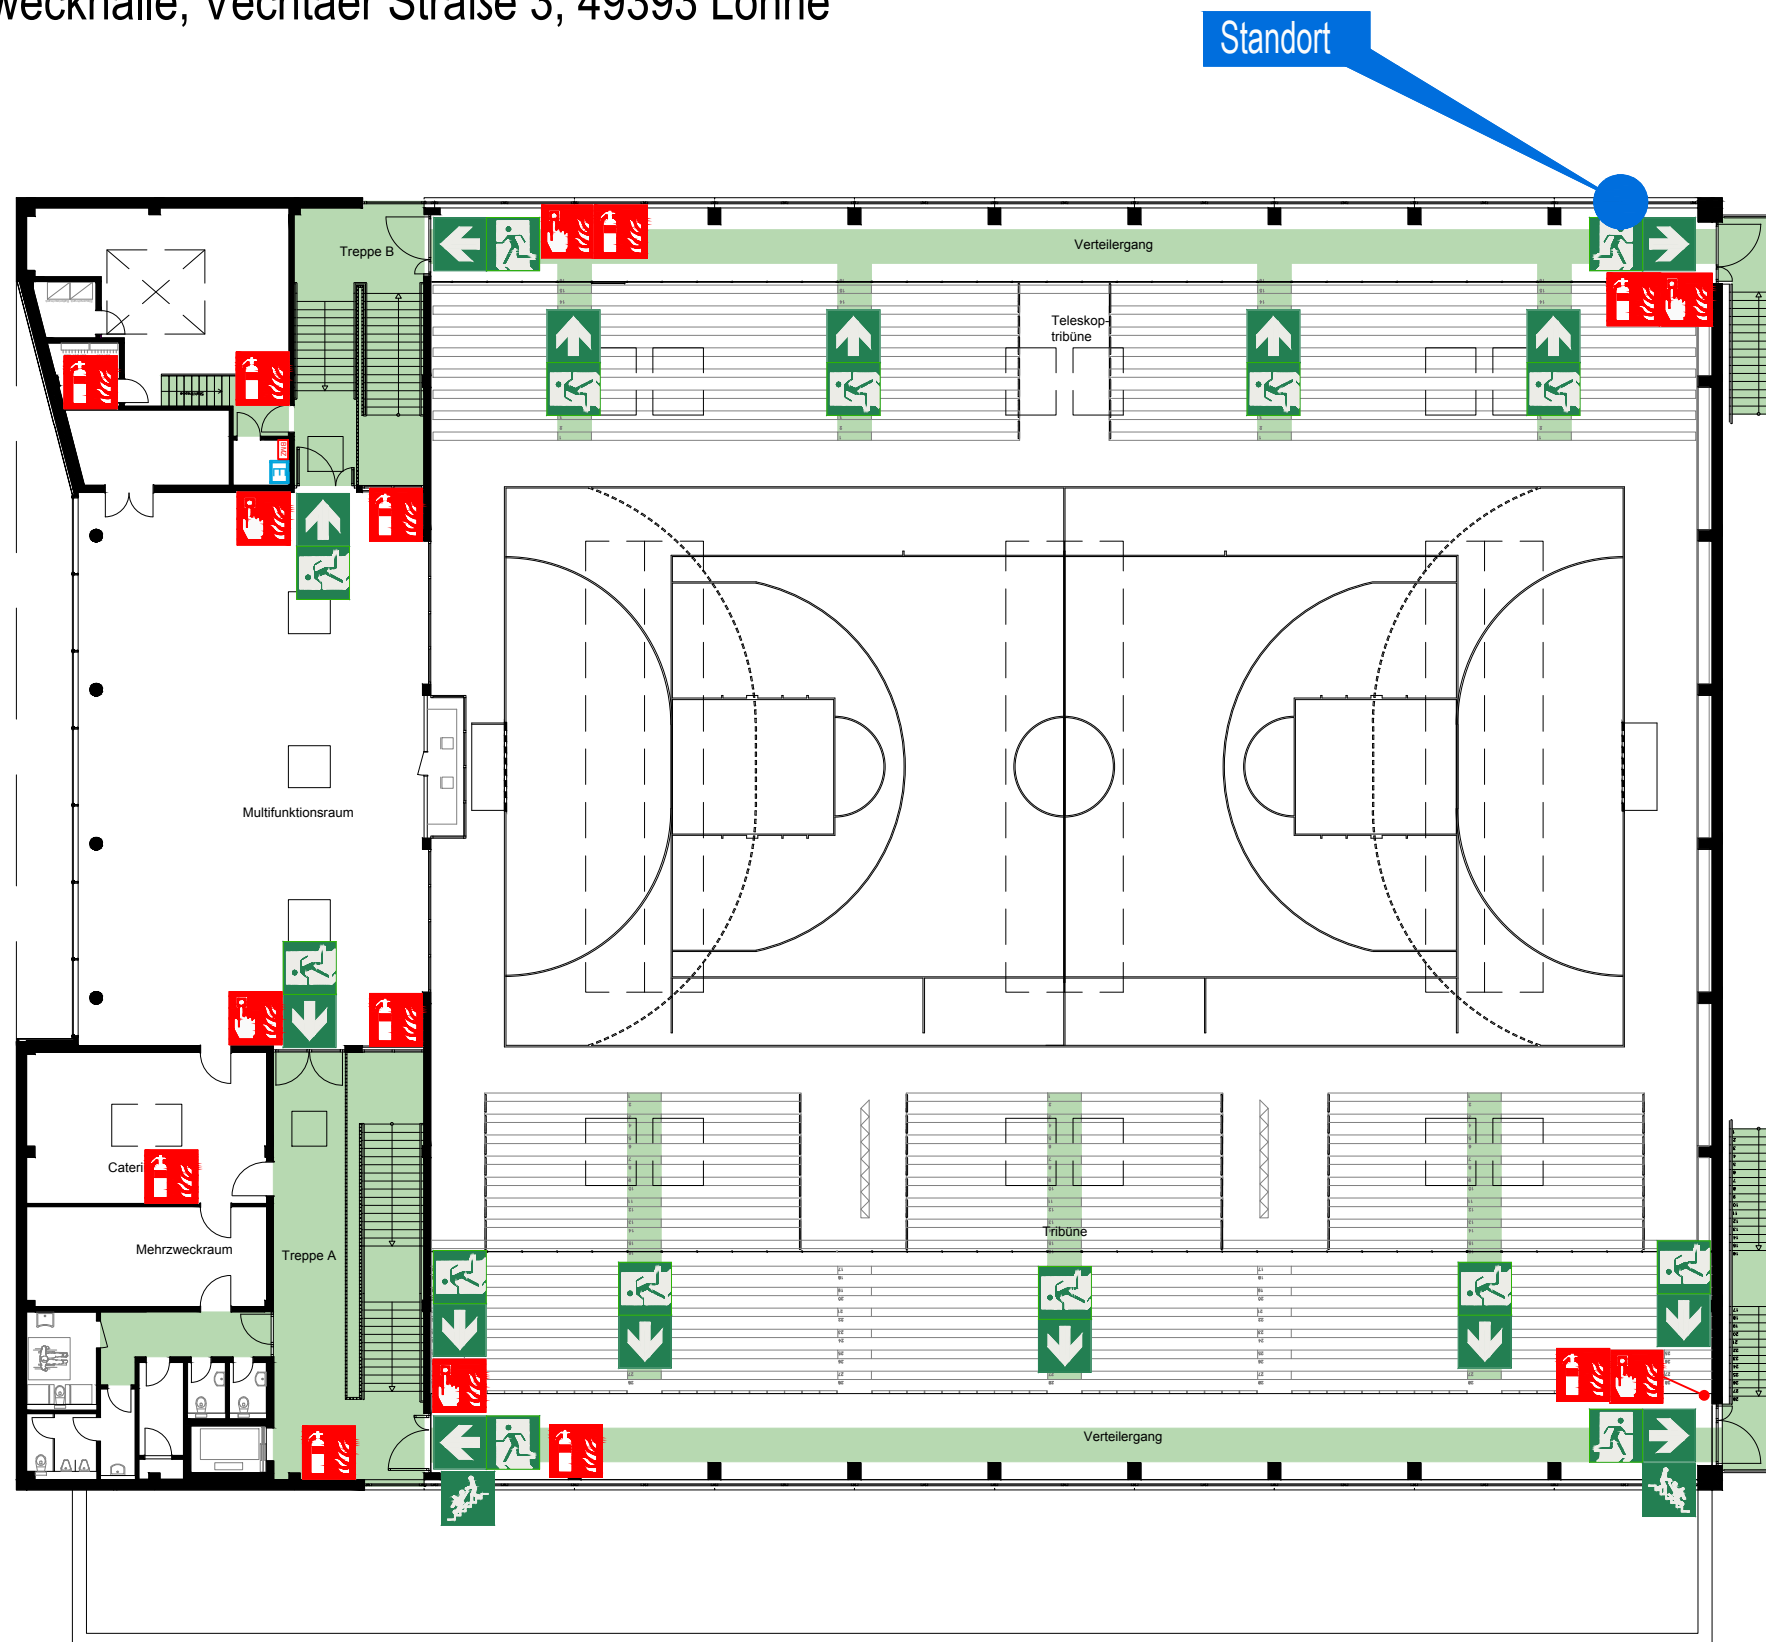

Verhalten im Brandfall

Ruhe bewahren


1. Brand melden Brandmelder betätigen
oder
Telefon: 112
WER meldet?
WAS ist passiert?
Wie viele sind betroffen/verletzt?
WO ist etwas passiert?
Warten auf Rückfragen!
2. In Sicherheit bringen Gefährdete Personen mitnehmen
Türen schließen
Gekennzeichneten Rettungswegen folgen
Aufzug nicht benutzen
Anweisungen beachten
3. Löschversuch unternehmen Feuerlöscher, Wandhydrant / Löschschlauch, Mittel und Geräte zur Brandbekämpfung benutzen

Verhalten bei Unfällen

Ruhe bewahren

1. Unfall melden **Telefon: 112**
WO geschah es?
WAS geschah?
Wie viele Verletzte?
Welche Art von Verletzungen?
Warten auf Rückfragen!
2. Erste Hilfe Absicherung des Unfallortes
Versorgung der Verletzten
Anweisungen beachten
3. Weitere Maßnahmen Rettungsdienste einweisen
Schaustilige entfernen

ÜBERSICHTSPLAN

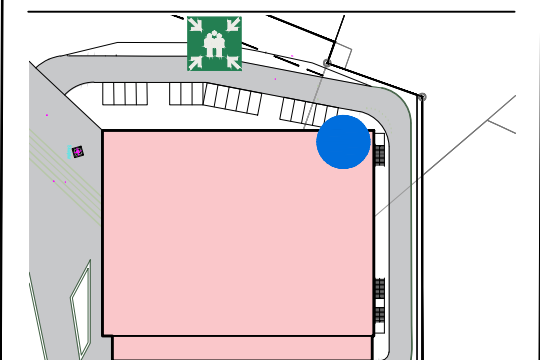

LEGENDE



Stand: 20.06.2018

nächste Prüfung:
Juni 2020



Verfasser:

WIJNVELD // INGENIEURE


Mercatorstraße 13 49080 Osnabrück
Telefon 0541/800 492-0 Telefax 0541/800 492-20
www.wijnveld-ingenieure.de

Flucht- und Rettungsplan


Sport- und Mehrzweckhalle, Vechtaer Straße 3, 49393 Lohne

Obergeschoss

Standort

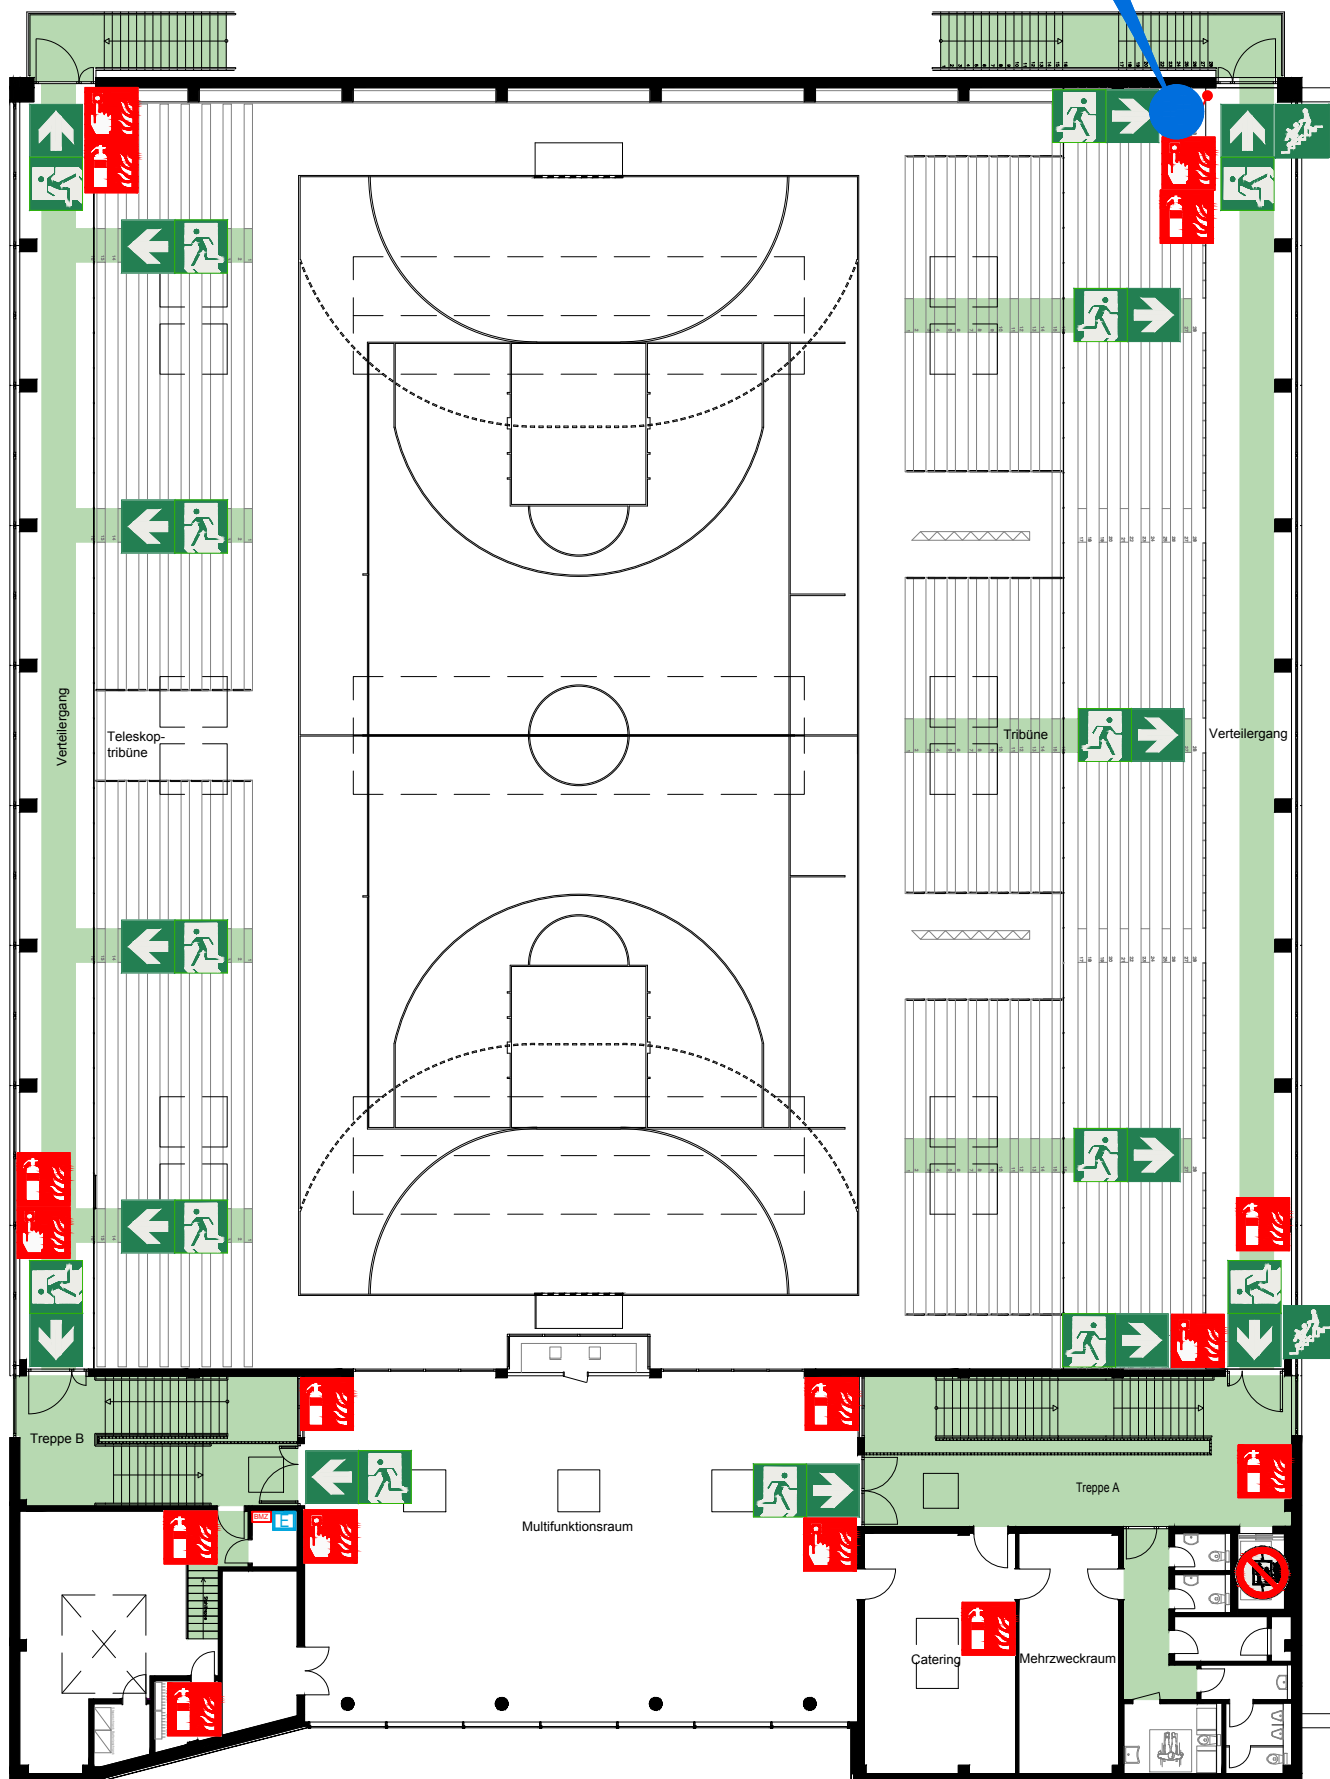

ÜBERSICHTSPLAN

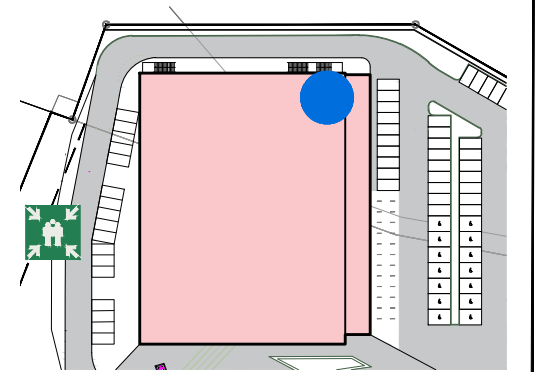

Verhalten im Brandfall

Ruhe bewahren

1. Brand melden
 Brandmelder betätigen
oder
 **Telefon: 112**
WER meldet?
WAS ist passiert?
Wie viele sind betroffen/verletzt?
WO ist etwas passiert?
Warten auf Rückfragen!
2. In Sicherheit bringen
 Gefährdete Personen mitnehmen
Türen schließen
Gekennzeichneten Rettungsweg folgen
Aufzug nicht benutzen
Anweisungen beachten
3. Löschversuch unternehmen
 Feuerlöscher,
Wandhydrant / Löschschlauch,
Mittel und Geräte zur Brandbekämpfung benutzen

Verhalten bei Unfällen

Ruhe bewahren


1. Unfall melden
 **Telefon: 112**
WO geschah es?
WAS geschah?
Wie viele Verletzte?
Welche Art von Verletzungen?
Warten auf Rückfragen!
2. Erste Hilfe
 Absicherung des Unfallortes
Versorgung der Verletzten
Anweisungen beachten
3. Weitere Maßnahmen
Rettungsdienste einweisen
Schaulustige entfernen

LEGENDE

- | | |
|--|---|
|  Standort |  Notausgang |
|  Druckknopfmelder |  Rettungsweg |
|  Feuerlöscher |  Evakuierungsstuhl |
|  Aufzug im Brandfall nicht benutzen |  Sammelplatz |

Stand: 20.06.2018

nächste Prüfung:
Juni 2020

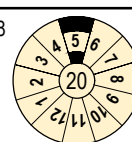

Verfasser:


WIJNVELD // INGENIEURE

Mercatorstraße 13 49080 Osnabrück
Telefon 0541/800 492-0 Telefax 0541/800 492-20
www.wijnveld-ingenieure.de


Flucht- und Rettungsplan

Sport- und Mehrzweckhalle, Vechtaer Straße 3, 49393 Lohne

Obergeschoss

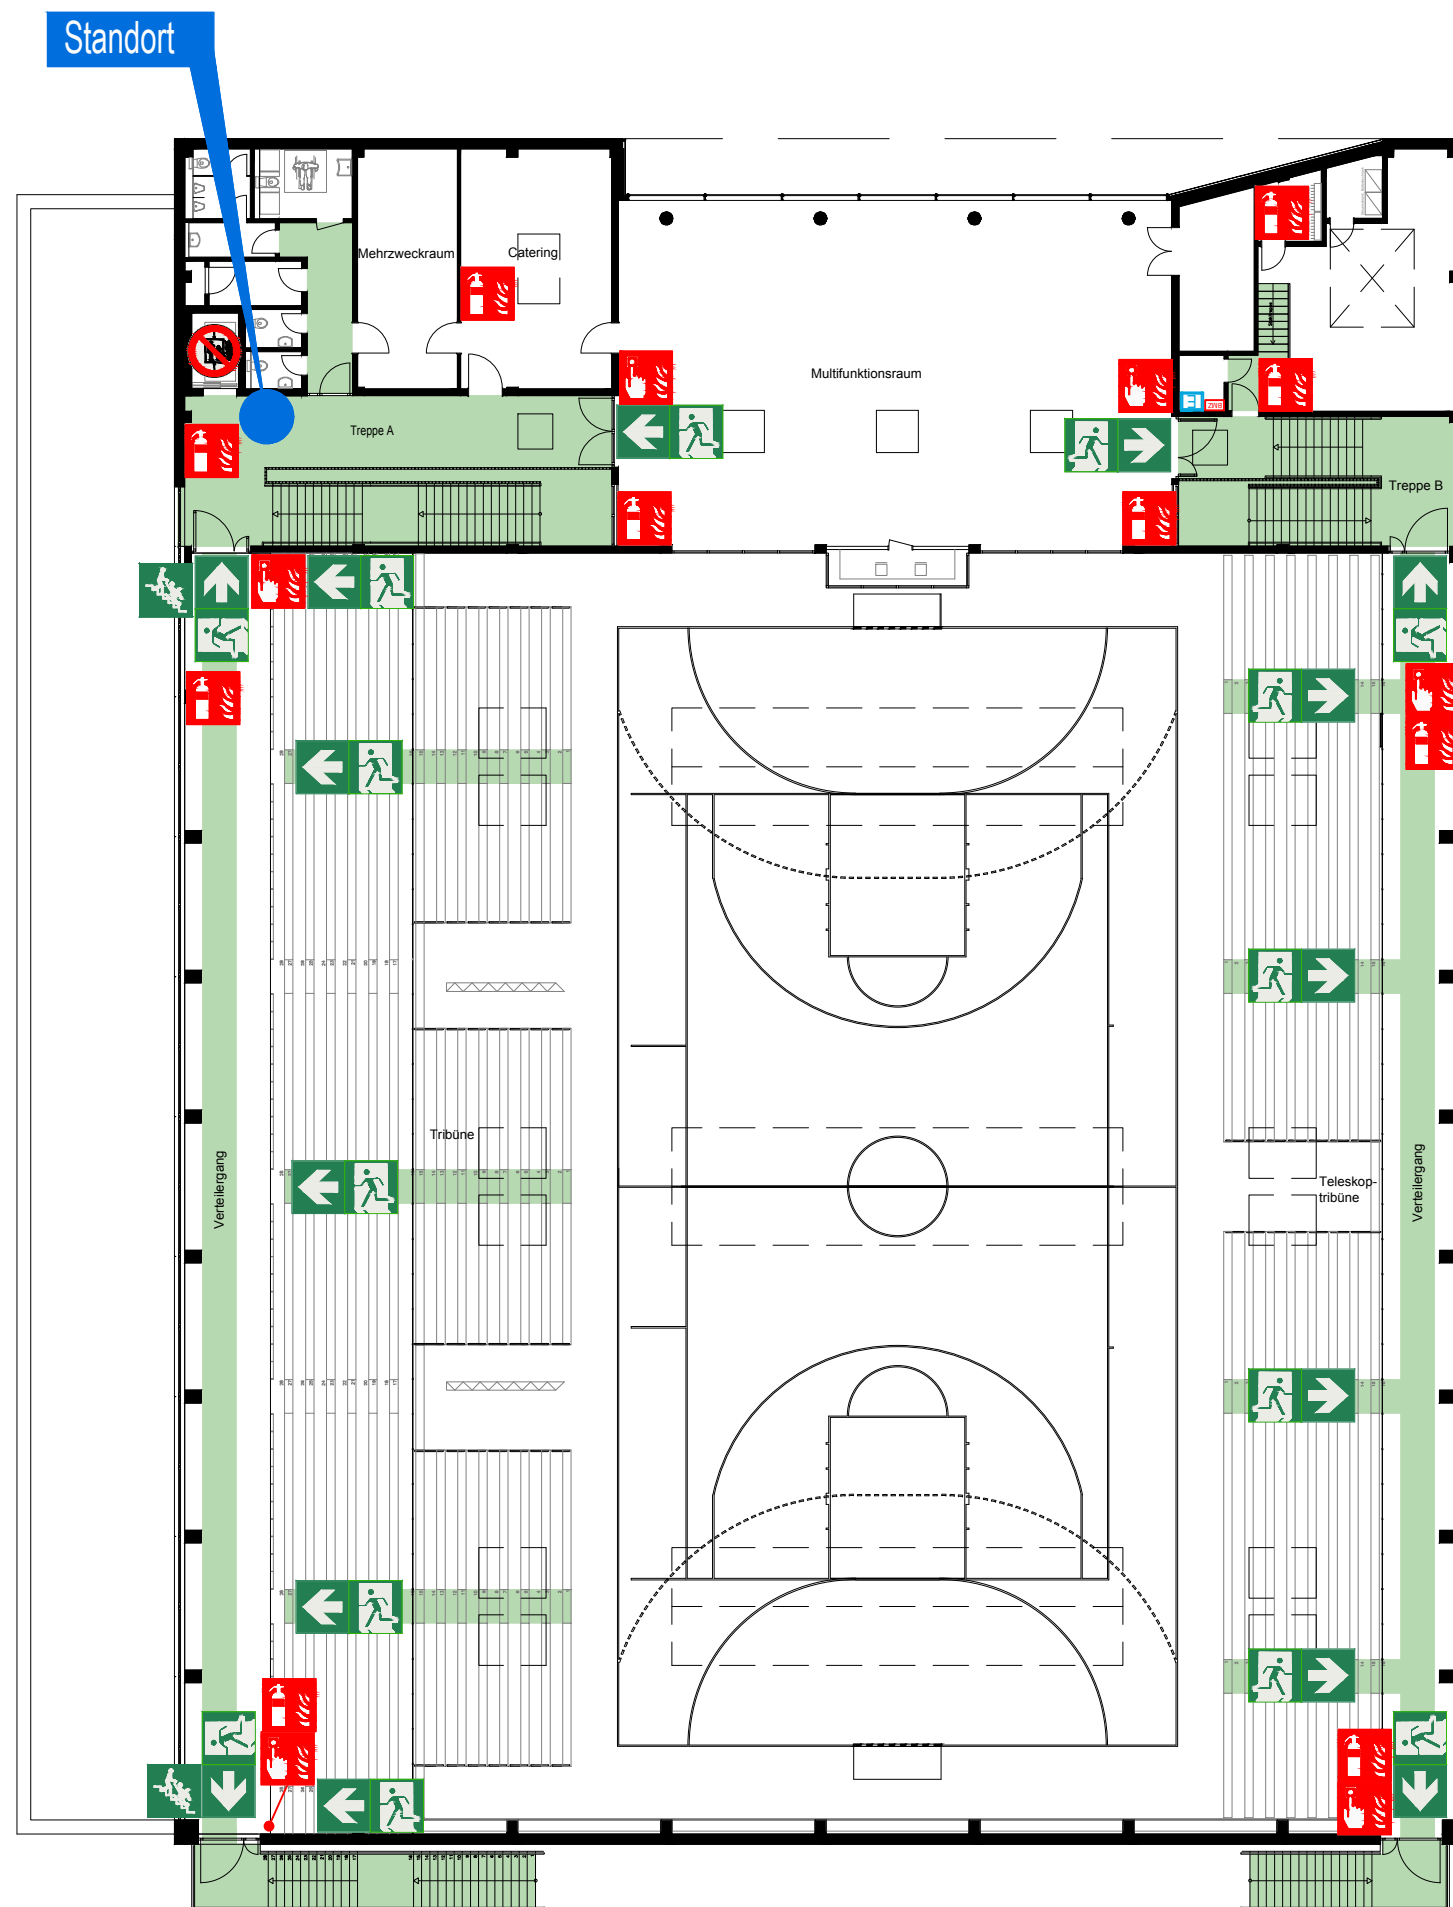

ÜBERSICHTSPLAN

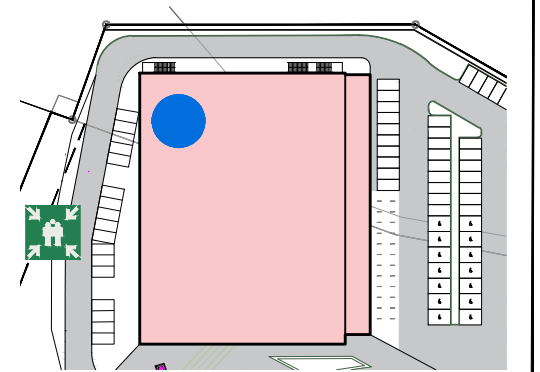

Verhalten im Brandfall

Ruhe bewahren

- 1. Brand melden**
Brandmelder betätigen oder
Telefon: 112
WER meldet?
WAS ist passiert?
Wie viele sind betroffen/verletzt?
WO ist etwas passiert?
Warten auf Rückfragen!
- 2. In Sicherheit bringen**
Gefährdete Personen mitnehmen
Türen schließen
Gekennzeichneten Rettungsweg folgen
Aufzug nicht benutzen
Anweisungen beachten
- 3. Löschversuch unternehmen**
Feuerlöscher, Wandhydrant / Löschschlauch, Mittel und Geräte zur Brandbekämpfung benutzen

Verhalten bei Unfällen

Ruhe bewahren


- 1. Unfall melden**
Telefon: 112
WO geschah es?
WAS geschah?
Wie viele Verletzte?
Welche Art von Verletzungen?
Warten auf Rückfragen!
- 2. Erste Hilfe**
Absicherung des Unfallortes
Versorgung der Verletzten
Anweisungen beachten
- 3. Weitere Maßnahmen**
Rettungsdienste einweisen
Schaulustige entfernen

LEGENDE

- | | | | |
|--|------------------------------------|--|-------------------|
| | Standort | | Notausgang |
| | Druckknopfmelder | | Rettungsweg |
| | Feuerlöscher | | Evakuierungsstuhl |
| | Aufzug im Brandfall nicht benutzen | | Sammelplatz |

Stand: 20.06.2018

nächste Prüfung:
Juni 2020

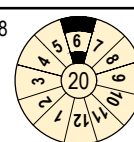

Verfasser:


WIJNVELD // INGENIEURE

Mercatorstraße 13 49080 Osnabrück
Telefon 0541/800 492-0 Telefax 0541/800 492-20
www.wijnveld-ingenieure.de


Flucht- und Rettungsplan

Sport- und Mehrzweckhalle, Vechtaer Straße 3, 49393 Lohne

Obergeschoss

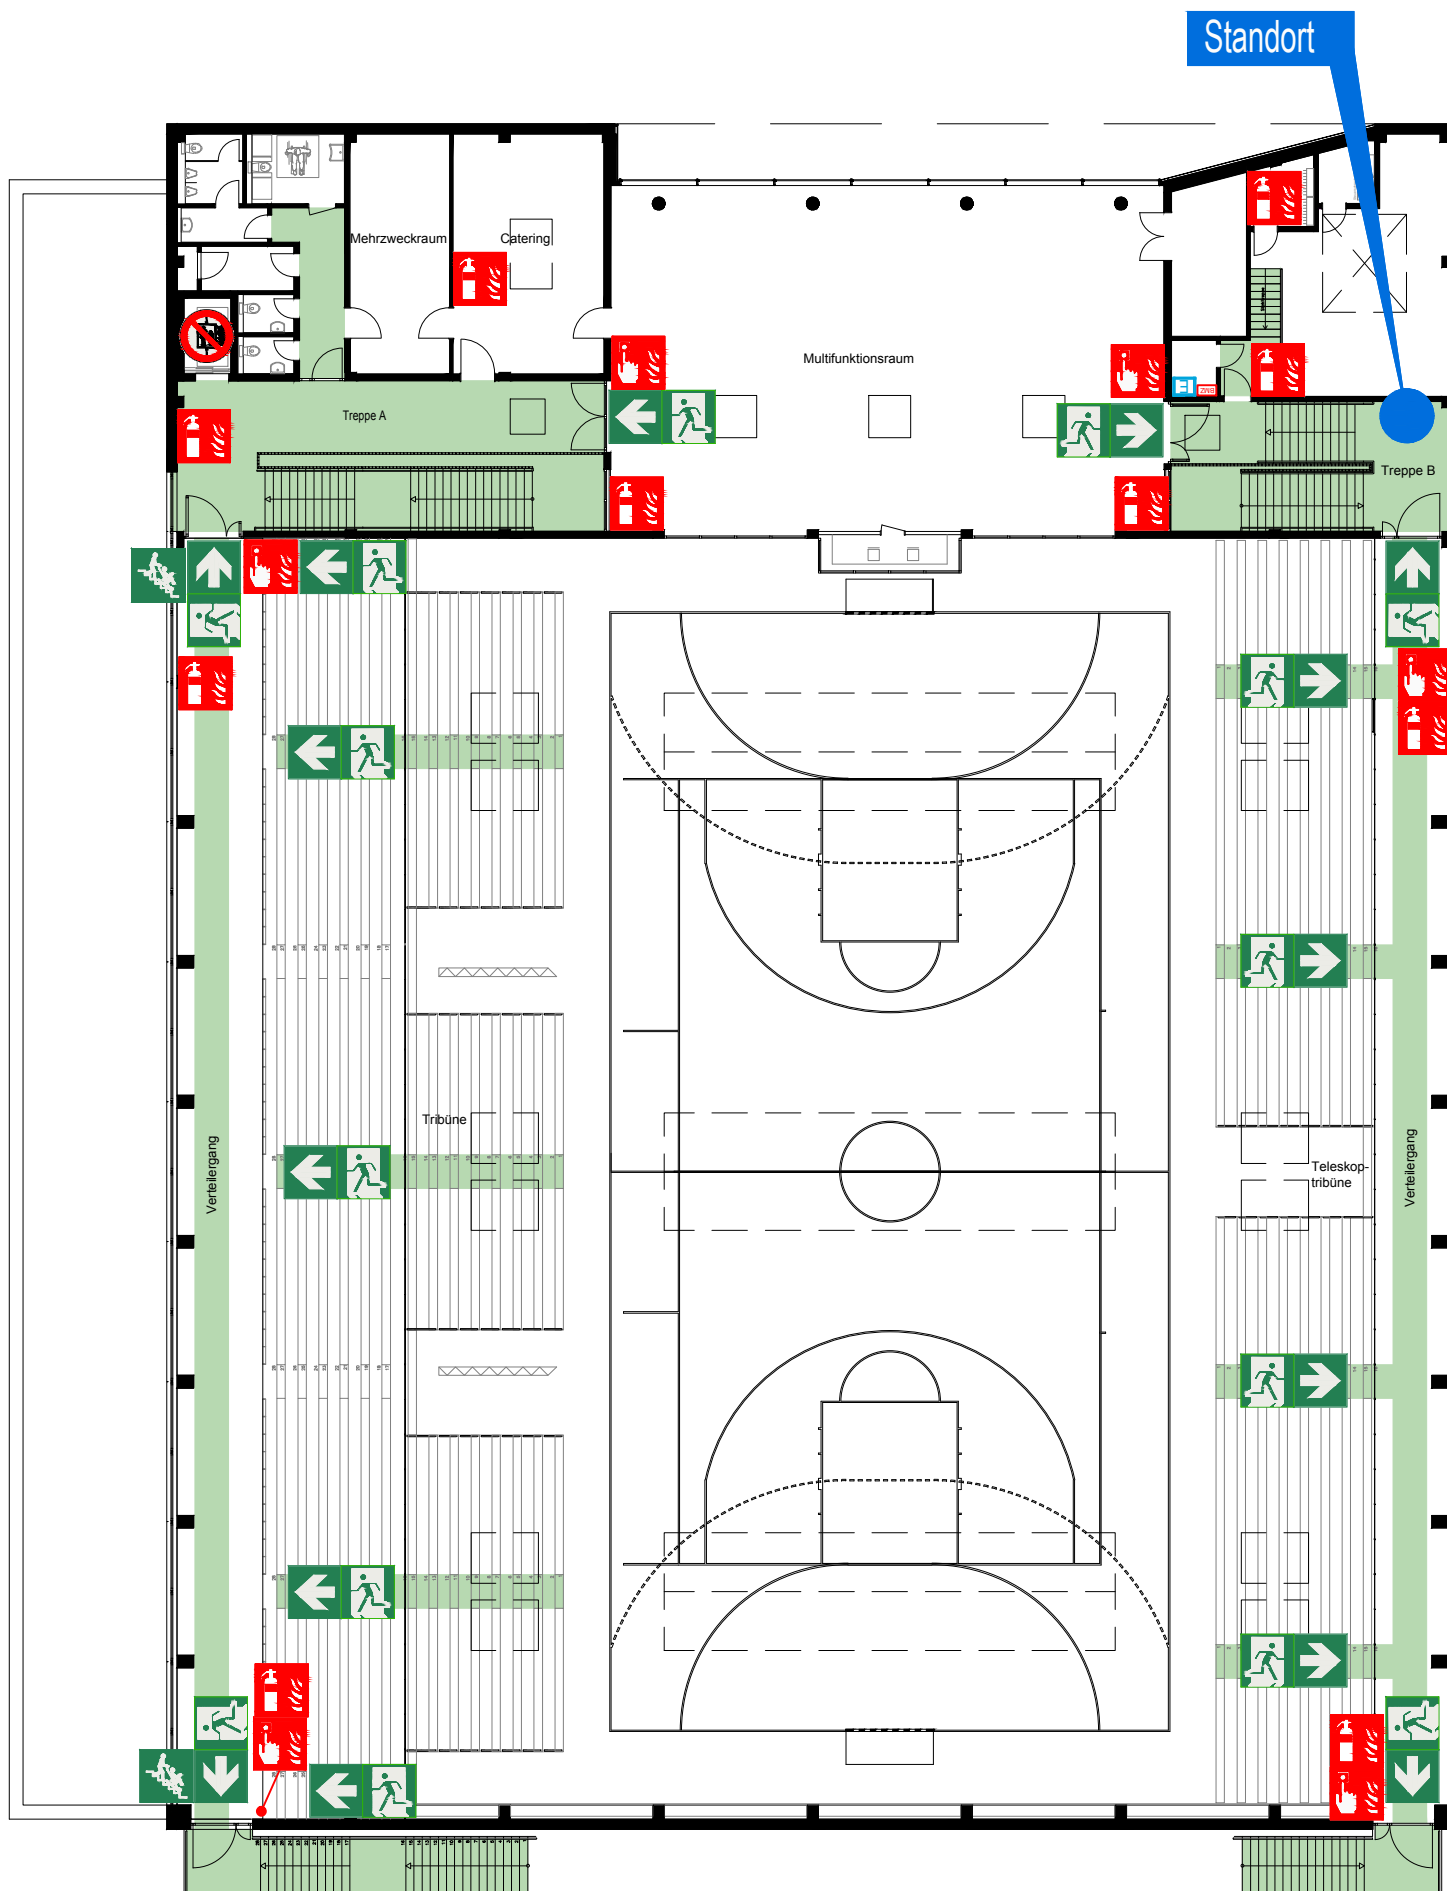

ÜBERSICHTSPLAN

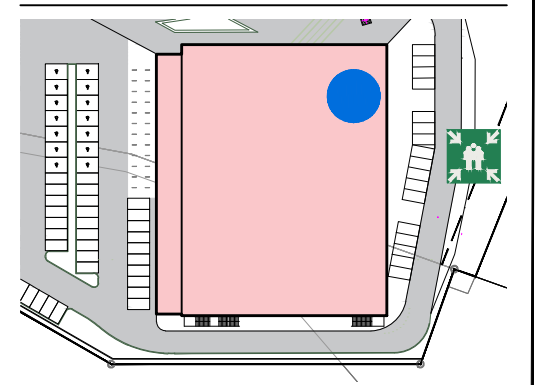

Verhalten im Brandfall

Ruhe bewahren

- 1. Brand melden**
Brandmelder betätigen
oder
Telefon: 112
WER meldet?
WAS ist passiert?
Wie viele sind betroffen/verletzt?
WO ist etwas passiert?
Warten auf Rückfragen!
- 2. In Sicherheit bringen**
Gefährdete Personen mitnehmen
Türen schließen
Gekennzeichneten Rettungsweg folgen
Aufzug nicht benutzen
Anweisungen beachten
- 3. Löschversuch unternehmen**
Feuerlöscher, Wandhydrant / Löschschlauch, Mittel und Geräte zur Brandbekämpfung benutzen

Verhalten bei Unfällen

Ruhe bewahren


- 1. Unfall melden**
Telefon: 112
WO geschah es?
WAS geschah?
Wie viele Verletzte?
Welche Art von Verletzungen?
Warten auf Rückfragen!
- 2. Erste Hilfe**
Absicherung des Unfallortes
Versorgung der Verletzten
Anweisungen beachten
- 3. Weitere Maßnahmen**
Rettungsdienste einweisen
Schaulustige entfernen

LEGENDE

- | | |
|------------------------------------|-------------------|
| Standort | Notausgang |
| Druckknopfmelder | Rettungsweg |
| Feuerlöscher | Evakuierungsstuhl |
| Aufzug im Brandfall nicht benutzen | Sammelplatz |

Stand: 20.06.2018

nächste Prüfung:
Juni 2020

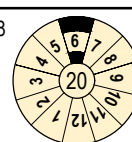

Verfasser:

WIJNVELD // INGENIEURE

Mercatorstraße 13 49080 Osnabrück
Telefon 0541/800 492-0 Telefax 0541/800 492-20
www.wijnveld-ingenieure.de