


25.

25. Änderung des Flächennutzungsplanes '80 der Stadt Lohne

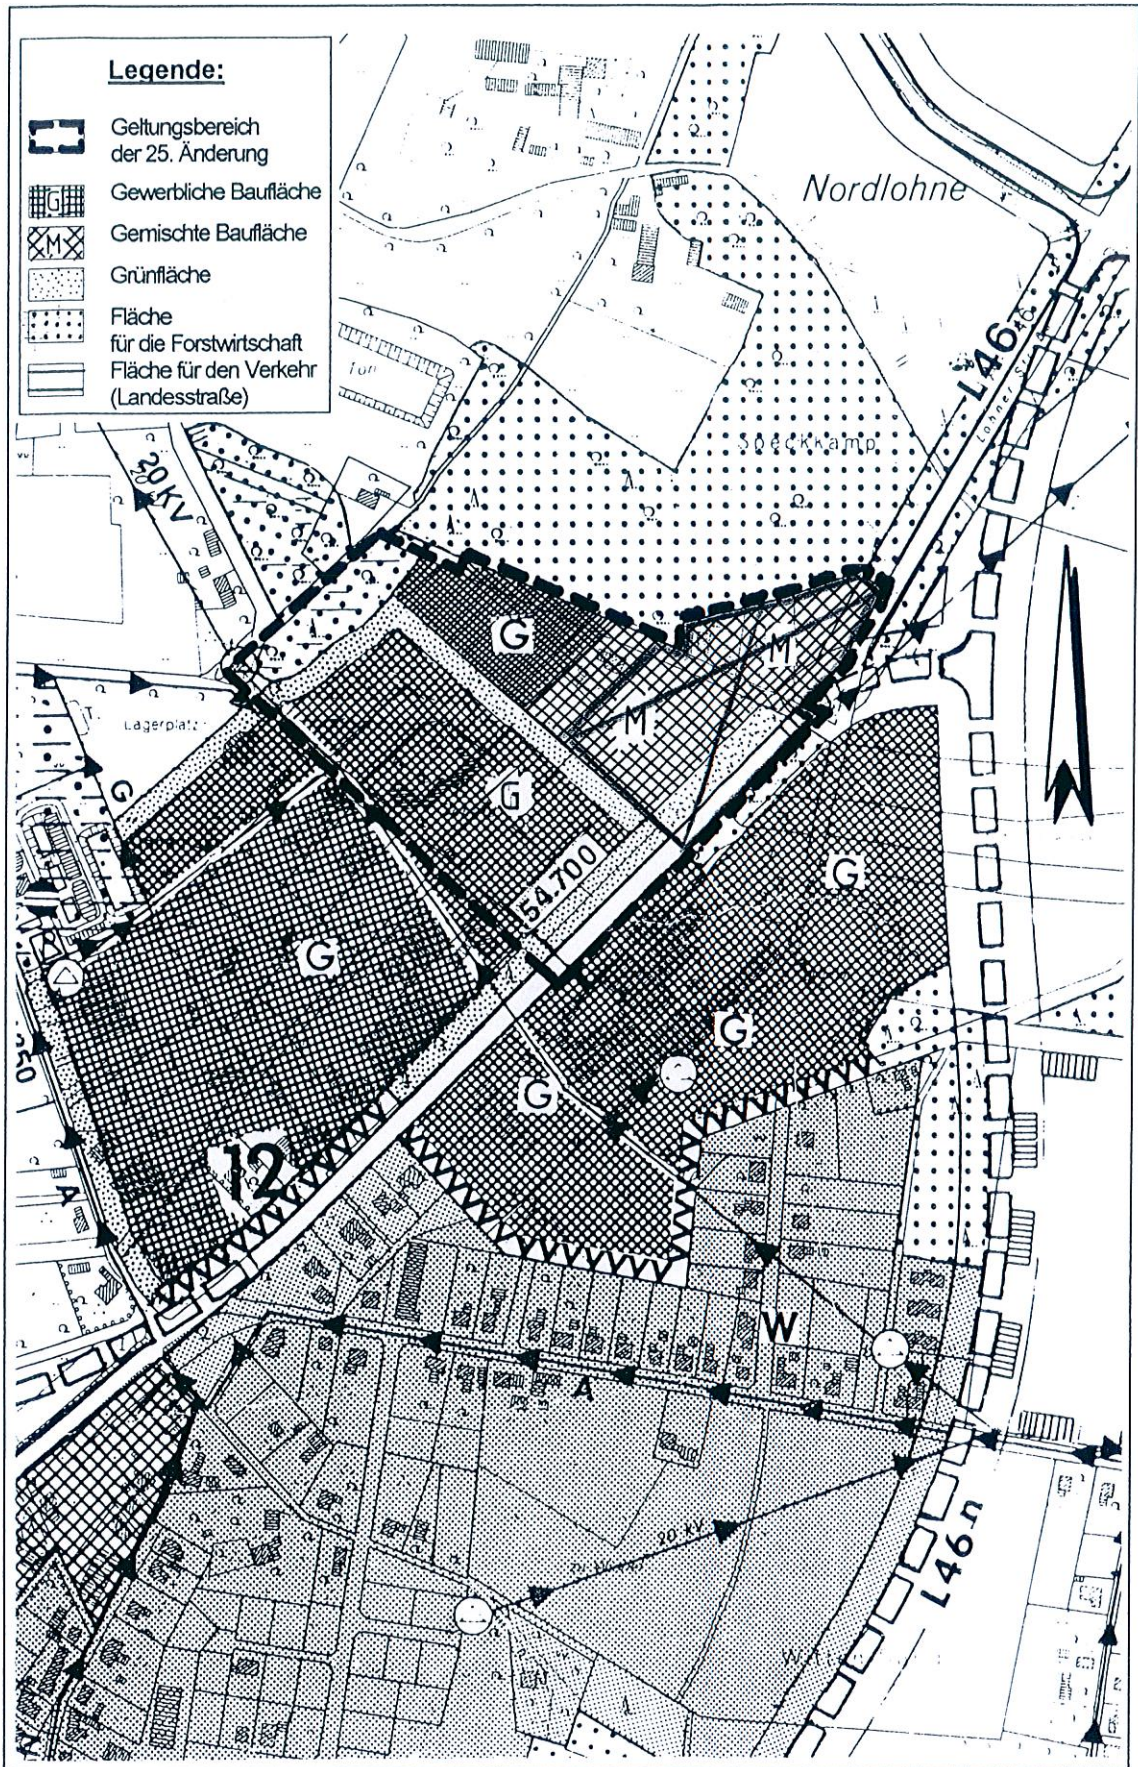

Maßstab 1 : 5000

sämtlicher Bereich, der auf Antrag der Stadt von der Genehmigung ausgenommen ist