


29. Änderung des Flächennutzungsplanes '80 der Stadt Lohne

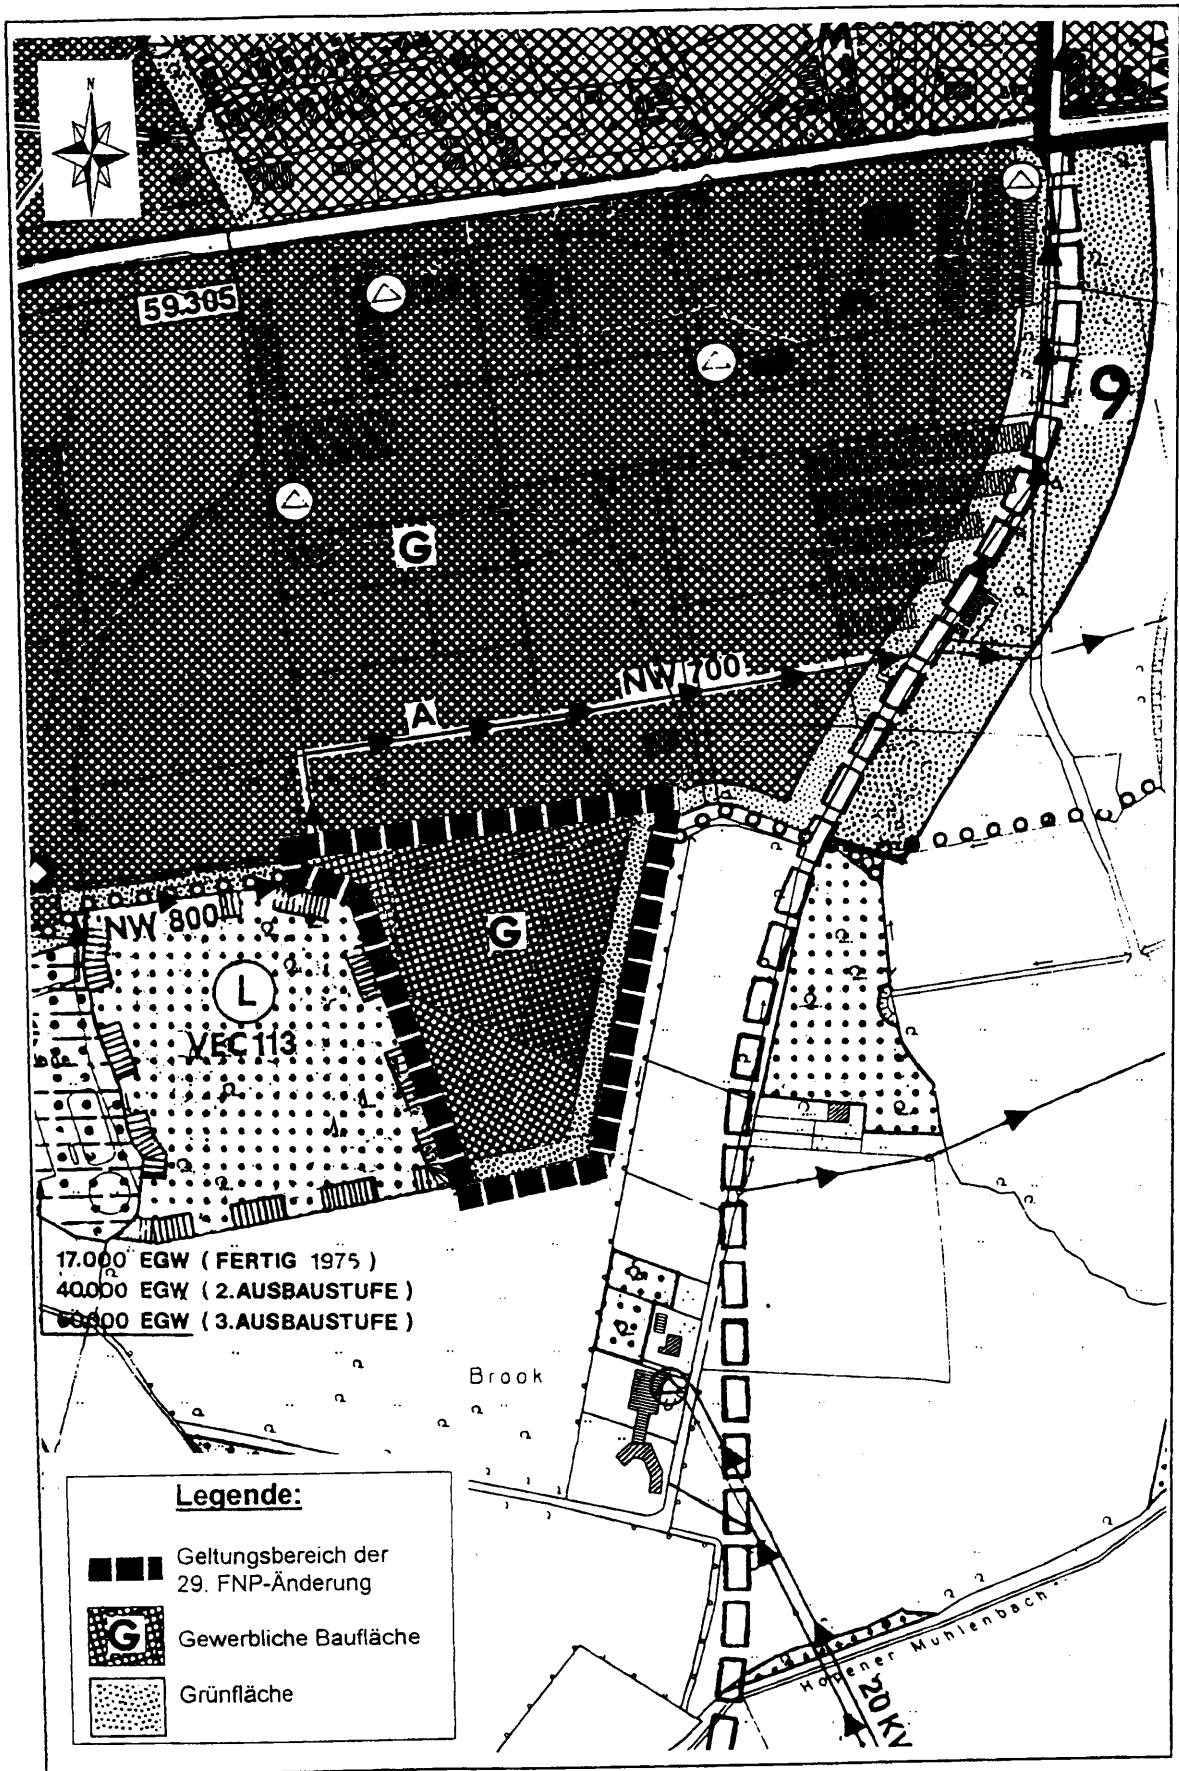

Maßstab 1 : 5000