ÄNDERUNG DES
BEBAUUNGSPLANS NR. 7b DER STADT LOHNE

FLUR 57 UNGEF. M. 1:1000

ANMERKUNG DIE IM GENEHMIGTEN BEBAUUNGSPLAN EINGETRAGENEN FLURSTÜCKSGRENZEN WURDEN ÜBERNOMMEN. DIE GRENZEN DES GELTUNGSBEREICHES DES BEBAUUNGPLANES SIND BEREITS VERMESSEN.

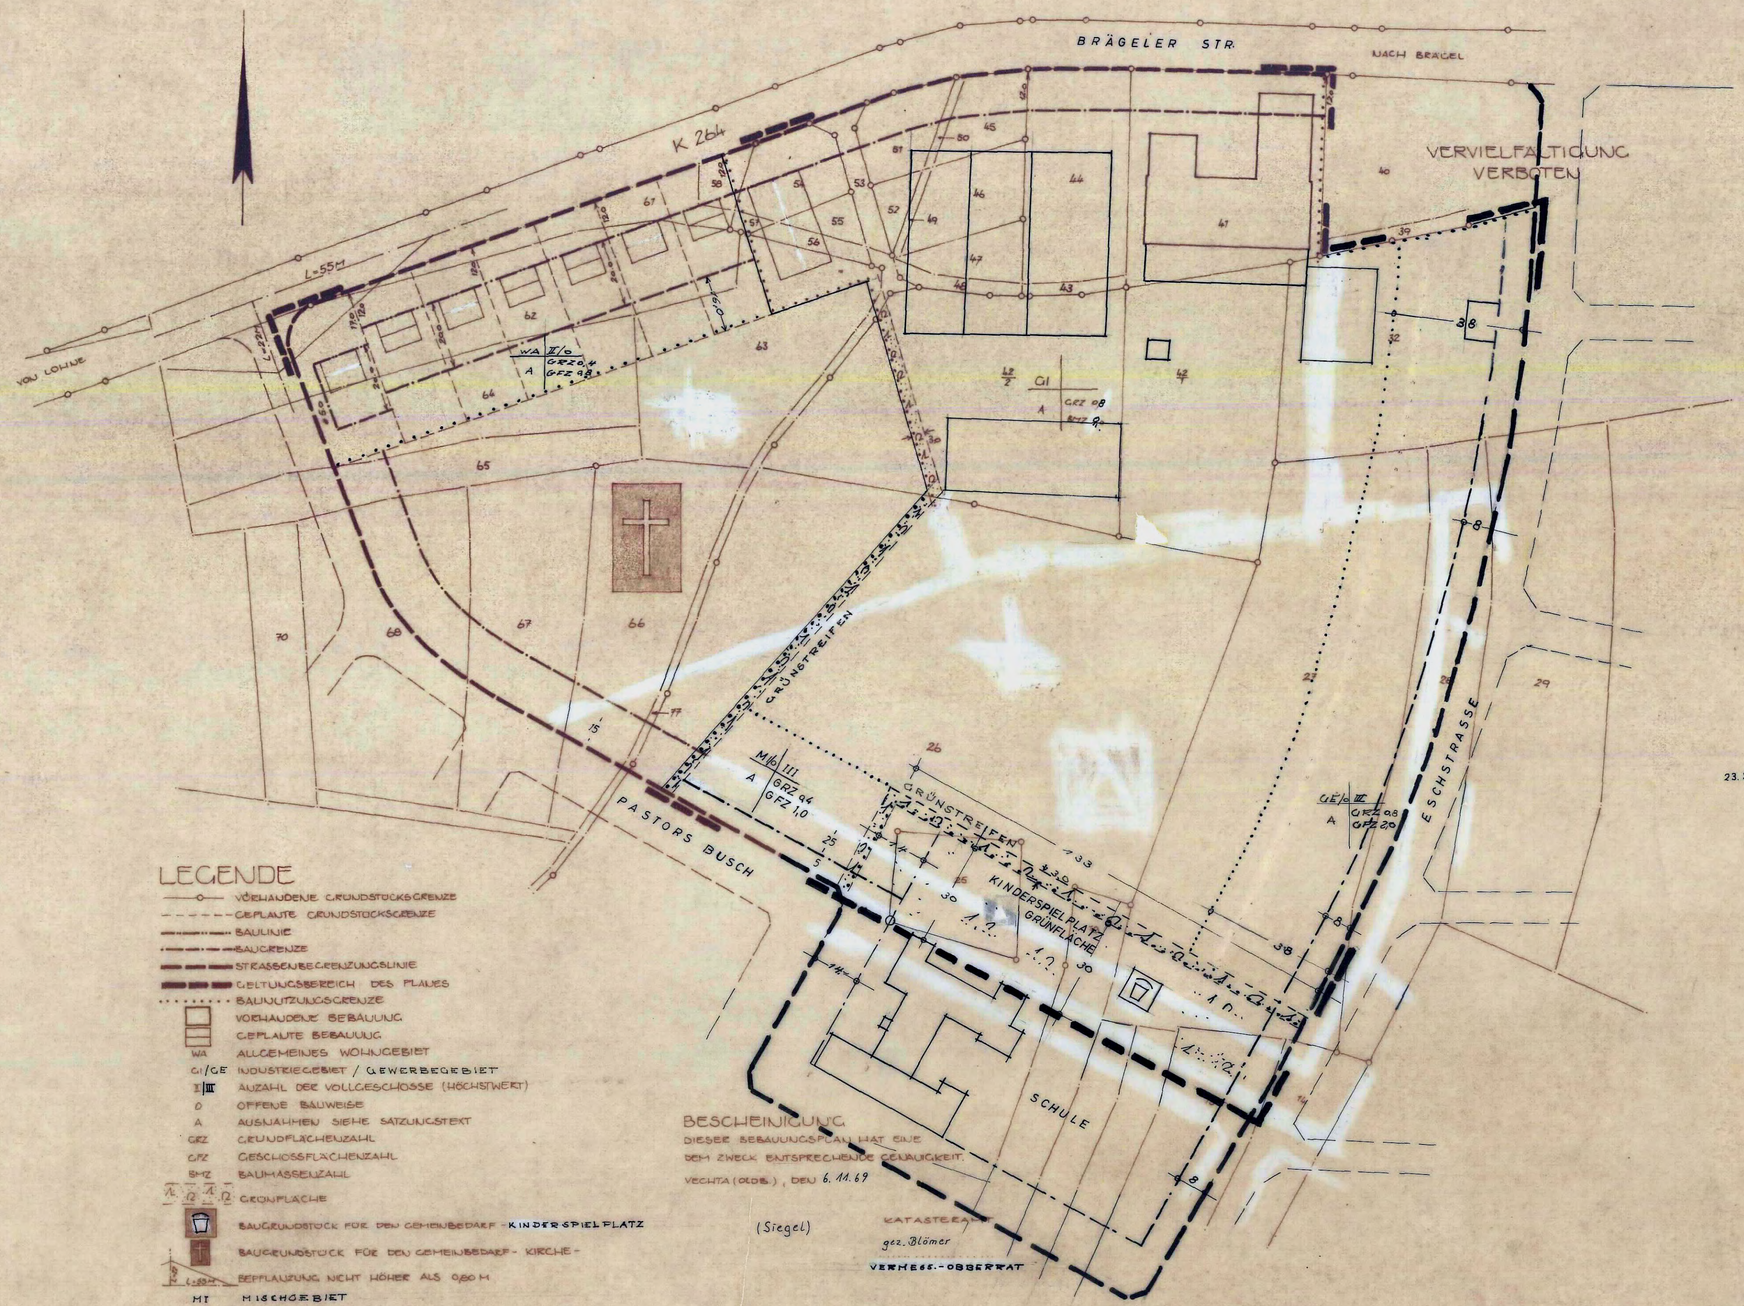

LEGENDE

- VORHANDENE GRUNDSTÜCKSGRENZE
- GEPLANTE GRUNDSTÜCKSGRENZE
- BAULINIE
- BAUGRENZE
- STRASSENBEGRENZUNGSLINIE
- GELTUNGSBEREICH DES PLANES
- BAUNUTZUNGSGRENZE
- VORHANDENE BEBAUUNG
- GEPLANTE BEBAUUNG
- WA ALLGEMEINES WOHNGEBIET
- GI/GE INDUSTRIEGEBIET / GEWERBEGEBIET
- I|III ANZAHL DER VOLLGESCHOSSE (HÖCHSTWERT)
- O OFFENE BAUWEISE
- A AUSNAHMEN SIEHE SATZUNGSTEXT
- GRZ GRUNDFLÄCHENZAHL
- GFZ GESCHOSSFLÄCHENZAHL
- BMZ BAUMASSENZAHL
- GRÜNFLÄCHE
- BAUGRUNDSTÜCK FÜR DEN GEMEINBEDARF - KINDERSPIELPLATZ
- BAUGRUNDSTÜCK FÜR DEN GEMEINBEDARF - KIRCHE -
- BEPFLANZUNG NICHT HÖHER ALS 0,80 M
- MI MISCHGEBIET

BESCHEINIGUNG
DIESER BEBAUUNGSPLAN HAT EINE DEM ZWECK ENTSPRECHENDE GENAUIGKEIT.
VECHTA (OLDB.), DEN 6.11.69
(Siegel)
KATASTERAMT
gez. Blömer
VERMESS.-OBERRAT

AUFGESTELLT GEMÄSS § 2 ZIFFER 1 DES BUNDESBAUGESETZES VOM 23. JUNI 1960 (BGBL. TEIL I, S. 341)
LOHNE (OLDB.), DEN 14.2.1969
(Siegel) gez. Becker
STADTDIREKTOR

AUSGEARBEITET GEMÄSS § 2 ZIFFER 3 BBAUG. VOM 23.6.1960
LOHNE, (OLDB.), DEN, 14.2.1969
GEÄNDERT: LOHNE, 25.8.70
i.A. Meyer
STADT LOHNE
- BAUAMT -

ÖFFENTLICH AUSGELEGT IN DER ZEIT VOM 20.2.1969 BIS 23.4.1969 (§ 2 ZIFFER 6 DES BUNDESBAUGESETZES VOM 23. JUNI 1960 - BGBL. TEIL I, S. 341) NACH VORHERIGER BEKANNTMACHUNG VOM 11.3.1969 DURCH OLDENBURG.-VOLKSZEITUNG U. NORDWEST-ZEITUNG "DER HÜNSTERLÄNDER" SOWIE AUSHANG IM ÖFFENTLICHEN BEKANNTMACHUNGSKASTEN
LOHNE (OLDB.), DEN 25.4.1969
(Siegel) gez. Becker
STADTDIREKTOR

BESCHLOSSEN GEMÄSS §§ 6 UND 40 DER NIEDERSÄCHSISCHEN GEMEINDEORDNUNG IN DER FASSUNG VOM 29. SEPT. 1967 (Nds. GVBL. S. 383), ZULETZT GEÄNDERT DURCH GESETZ VOM 23.2.1970 ~~26.4.1968~~ (NDS. GVBL. S. ~~69~~ 36) IN VERBINDUNG MIT DEN §§ 2 u. 10 DES BUNDESBAUGESETZES VOM 23. JUNI 1960 (BGBL. I, S. 341) UND DER VERORDNUNG ÜBER DIE BAULICHE NUTZUNG DER GRUNDSTÜCKE (BAUNUTZUNGSVERORDNUNG) IN DER FASSUNG VOM 26. NOVEMBER 1968 (BGBL. I, S. 1237) DUR DEN RAT DER STADT LOHNE AM ~~14.8.1969~~ 10.9.1970
LOHNE (OLDB), DEN ~~20.8.1969~~ 11.9.70
(Siegel) gez. Dullweber BÜRGERMEISTER gez. Becker STADTDIREKTOR

genehmigt
Nach § 11 des Bundesbaugesetzes v. 23.6.1960 (BGBl. T. I. S. 341)
gem. Verfügung v. 10.12.70
Der Präsident des Niedersächs. Verw. Bezirks Oldenburg
Oldenburg, den 10.12.1970
i.A.
gez. Unterschrift

BEKANNTGEMACHT AM 23.12.70 DURCH Aushang in den amtlichen Bekanntmachungskästen und durch Veröffentlichung in der Oldenb. Volkszeitung und der Nordwestzeitung
LOHNE (OLDB.), DEN 23.12.70
(Siegel) STADTDIREKTOR
gez. Becker

AUSGELEGT VOM ~~28.12.70~~ 11.1.71 ZIMMER NR. 10 DES RATHAUSES DER STADT LOHNE (OLDB.).
LOHNE (OLDB.), DEN 12.1.71
(Siegel)
STADTDIREKTOR
gez. Becker