BEBAUUNGSPLAN NR. 11 DER STADT LOHNE

FLUR 18

UNGEF. M. 1:1000

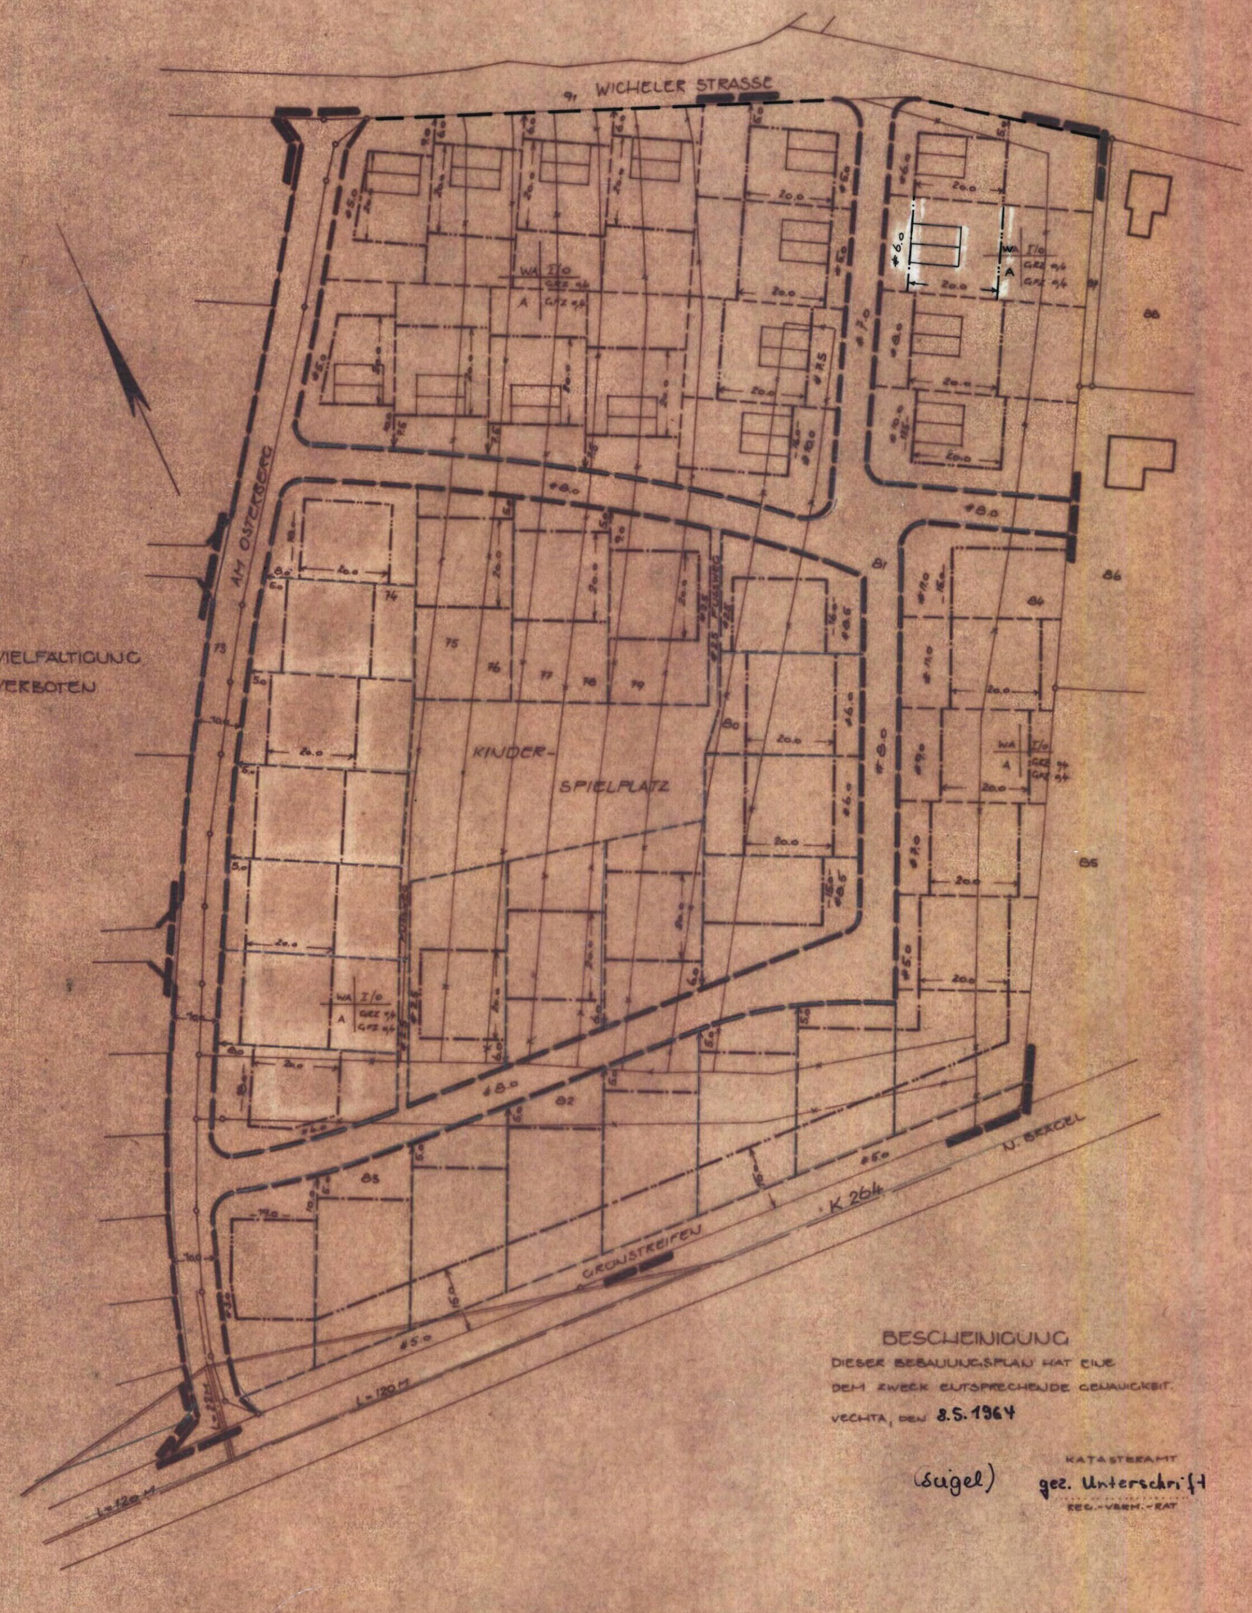

VERVIELFÄLTIGUNG
VERBOTEN

LEGENDE

- VORH. GRUNDSTÜCKSGRENZE
- VORH. GRUNDSTÜCKSGRENZE AUFZUH.
- GEPL. GRUNDSTÜCKSGRENZE
- BAULINIE
- BAUGRENZE
- STRASSENBEGRENZUNGSLINIE
- GELTUNGSBEREICH DES PLANES
- VORH. BEBAUUNG
- GEPL. BEBAUUNG
- WA — ALLGEMEINES WOHNGEBIET
- A — AUSNAHMEN SIEHE BAUNUTZUNGSTEXT
- I — ANZAHL DER VOLLGESCHOSSE
- o — OFFENE BAUWEISE
- GRZ — GRUNDFLÄCHENZAHL
- GFZ — GESCHOSSFLÄCHENZAHL
- BEPFLANZUNG NICHT HÖHER ALS 0,80 M

AUFGESTELLT

GEMÄSS §2 ZIFFER 1 DES BUNDESBAUGESETZES VOM 23. JUNI 1960 (BGBL. TEIL I, S. 341)

VECHTA (OLDB), DEN 15. JANUAR 1964

LANDKREIS VECHTA
– BAUAMT –

OFFENTLICH AUSGELEGT

IN DER ZEIT VOM 20.2.1964 BIS 20.3.1964 (§2 ZIFFER 6 DES BUNDESBAUGESETZES VOM 23. JUNI 1960 – BGBL. TEIL I, S. 341)

LOHNE (OLDB.), DEN 23. März 1964

(Siegel) gez. Becker
STADTDIREKTOR

BESCHLOSSEN

GEMÄSS §§ 6 UND 10 DER NIEDERSÄCHSISCHEN GEMEINDEORDNUNG VOM 4. MÄRZ 1955 (NDS. GVBL. SS. I, S. 96) IN DER FASSUNG DES GESETZES VOM 16. JUNI 1960 (NDS. GVBL. S. 93), VOM 8. JULI 1960 (NDS. GVBL. S. 214) UND VOM 18. APRIL 1963 (NDS. GVBL.) IN VERBINDUNG MIT § 10 DES BUNDESBAUGESETZES VOM 23. JUNI 1960 (BGBL. TEIL I, S. 341) UND DER VERORDNUNG ÜBER DIE BAULICHE NUTZUNG DER GRUNDSTÜCKE (BAUNUTZUNGSVERORDNUNG) VOM 26. JUNI 1962 (BGBL. TEIL I, S. 429)

LOHNE (OLDB.), DEN 28. April 1964 (Siegel)

gez. Dullweber
BÜRGERMEISTER

gez. Becker
STADTDIREKTOR

Genehmigt
nach § 11 des Bundesbaugesetzes v. 23. Juni 1980 (BGBL. T. I. S. 341) gemäß Verfügung vom 9. 6. 1964 der Präsident des Nieders. Verw. Bezirks Oldenburg.

Oldenburg, den 9. 6. 1964
Im Auftrage:
gez. Dr. Zürlik
(Siegel)

Beglaubigt
gez. Unterschrift
Verwaltungsangestellte

BESCHEINIGUNG

DIESER BEBAUUNGSPLAN HAT EINE DEM ZWECK ENTSPRECHENDE GENAUIGKEIT.

VECHTA, DEN 8.5.1964

(Siegel) KATASTERAMT
gez. Unterschrift
REG.-VERM.-RAT

BEKANNTGEMACHT

AM 22. Juni 1964 DURCH Aushang in den amtl. Bekanntmachungskästen und Veröffentlichung in der Oldb. Volkszeitung und in der Nordwestzeitung

LOHNE (OLDB.), DEN 22. Juni 1964 (Siegel) gez. Becker
STADTDIREKTOR

AUSGELEGT

Vom 22.6.1964 bis 6.7.1964 IM ZIMMER NR. 10 DES RATHAUSES DER STADT LOHNE.

LOHNE (OLDB.), DEN 8.7.1964

(Siegel) gez. Becker
STADTDIREKTOR