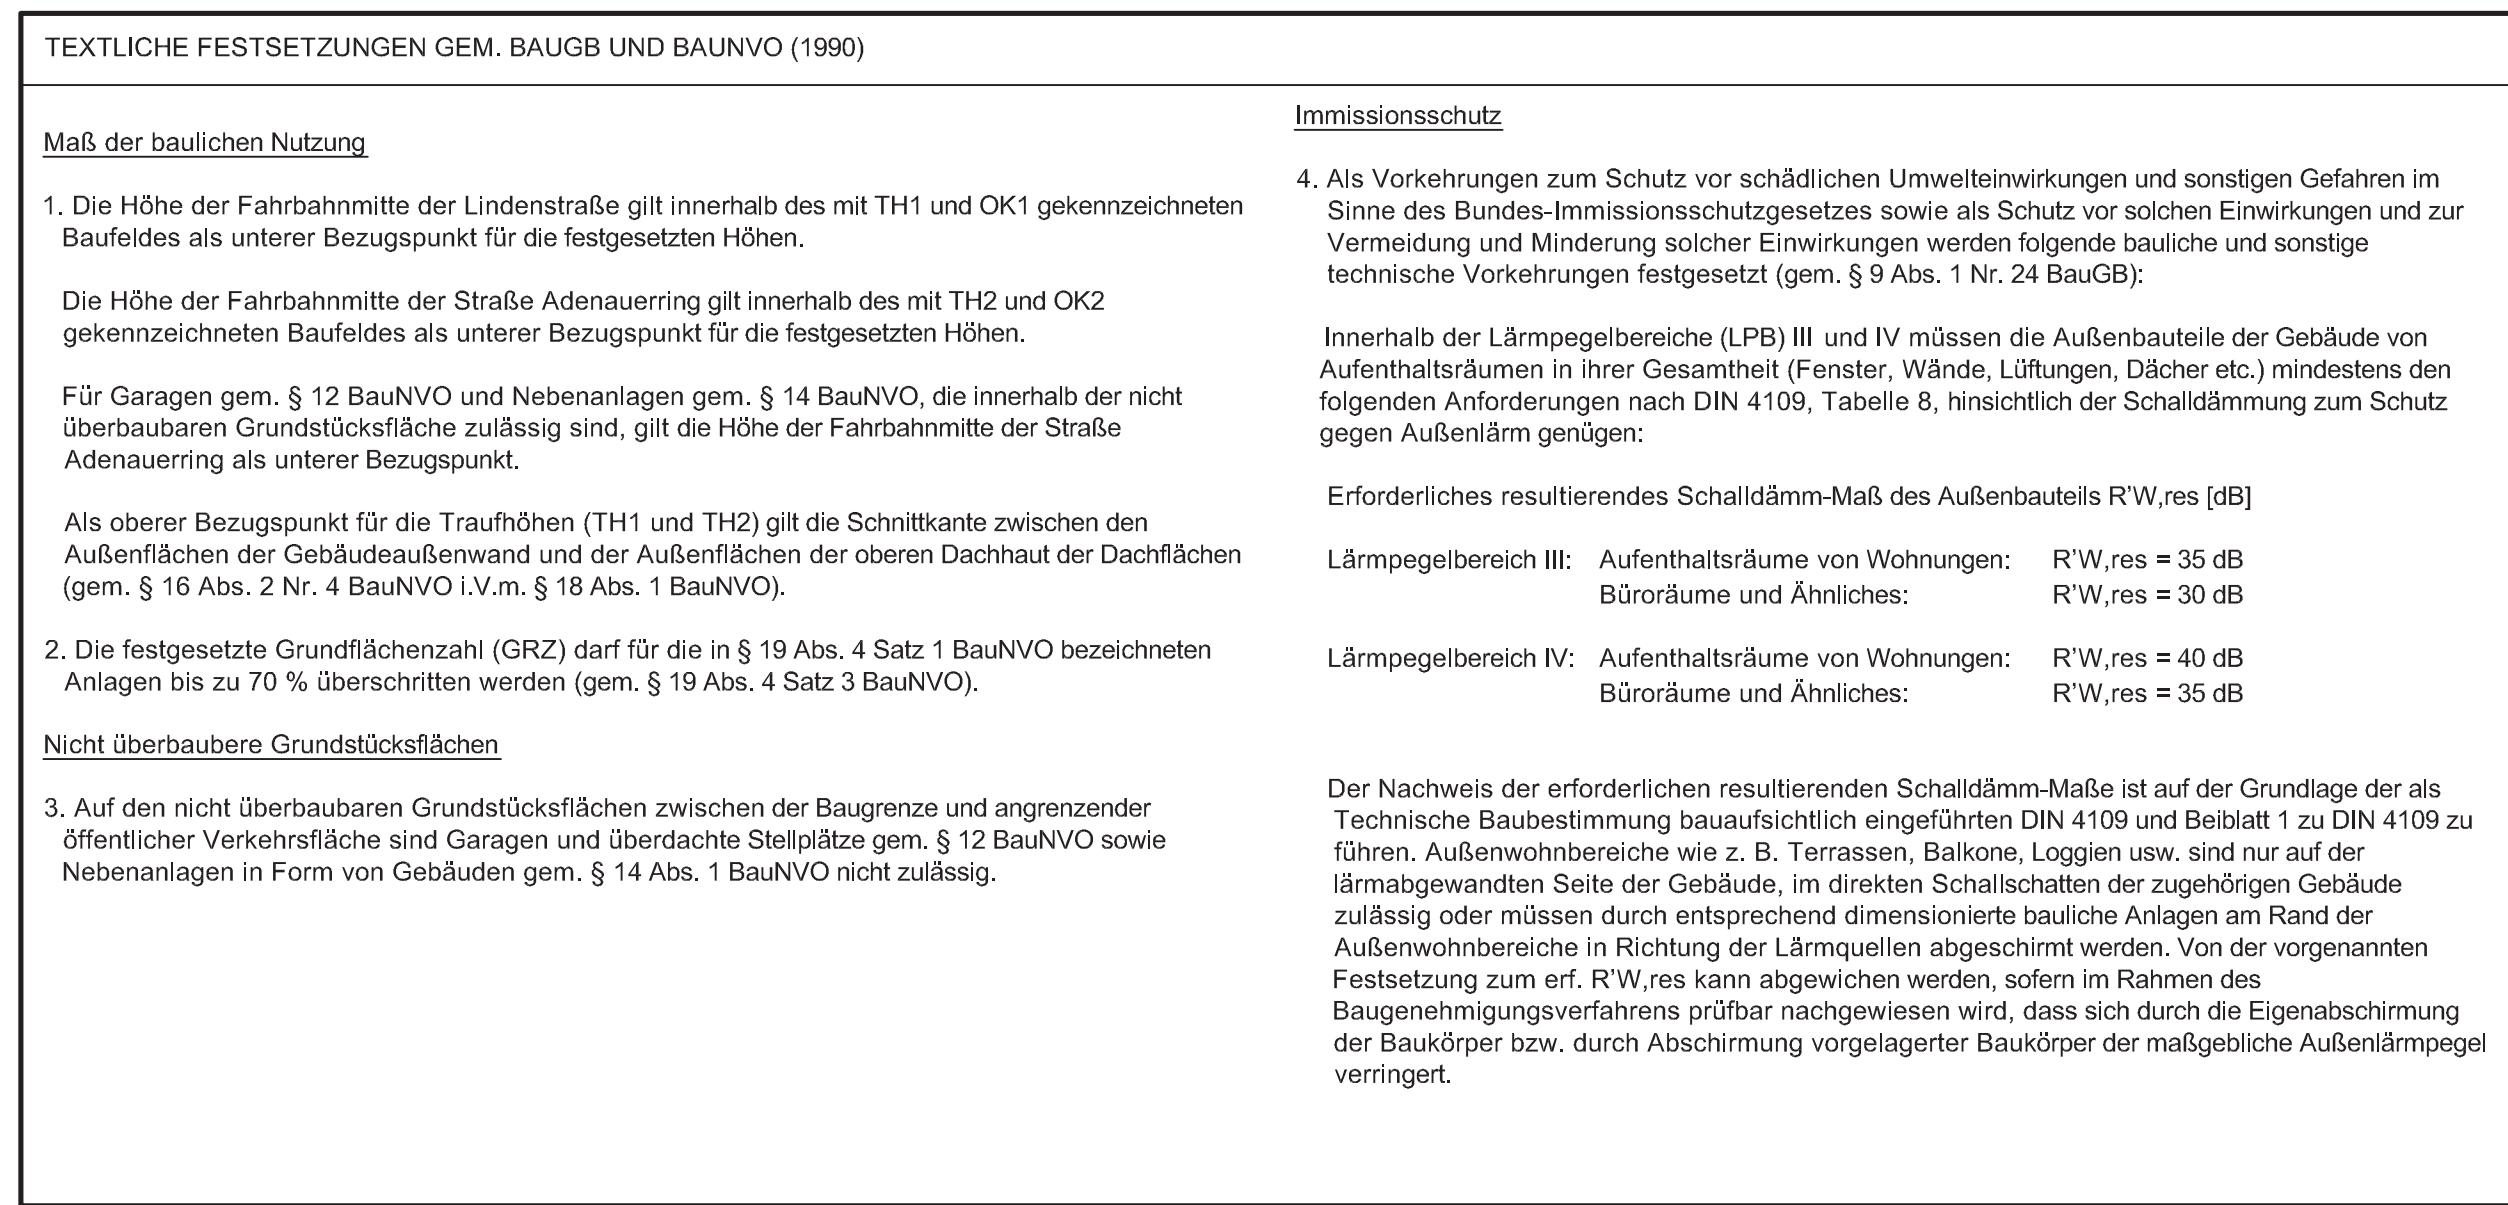
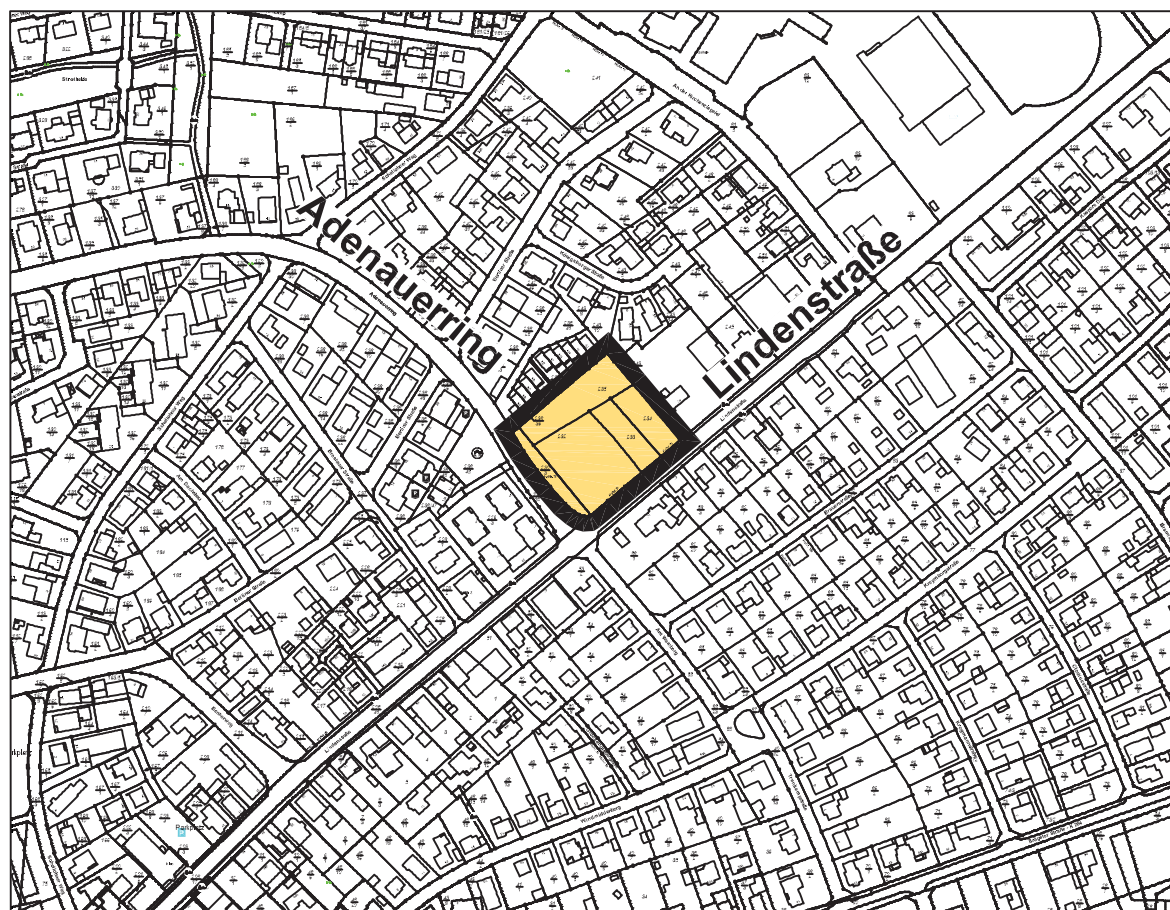


D:\Acad-Caten\lohne\B13_15\end\B013-15-And_v2b_AUKIS_2015-03-04\urldw

ÜBERSICHTSPLAN		M. 1:5.000	
			
Bebauungsplan Nr. 13 - 15. Änderung Adenauerring/ Lindenstraße im Verfahren gem. § 13a BauGB STADT LOHNE  LANDKREIS VECHTA / OLDENBURG			
§ 1 (1) BauGB Öffentlichkeitsbez.	§ 4 (2) BauGB Behördenbez.	§ 3 (2) BauGB Öffentl. Ausl.	§ 4a (2) BauGB Erneute Öffentl. Ausl.
§ 13a BauGB B-Pläne der Innenentwicklung		§ 10 BauGB Satzung	
25.11.2015		16.03.2016	