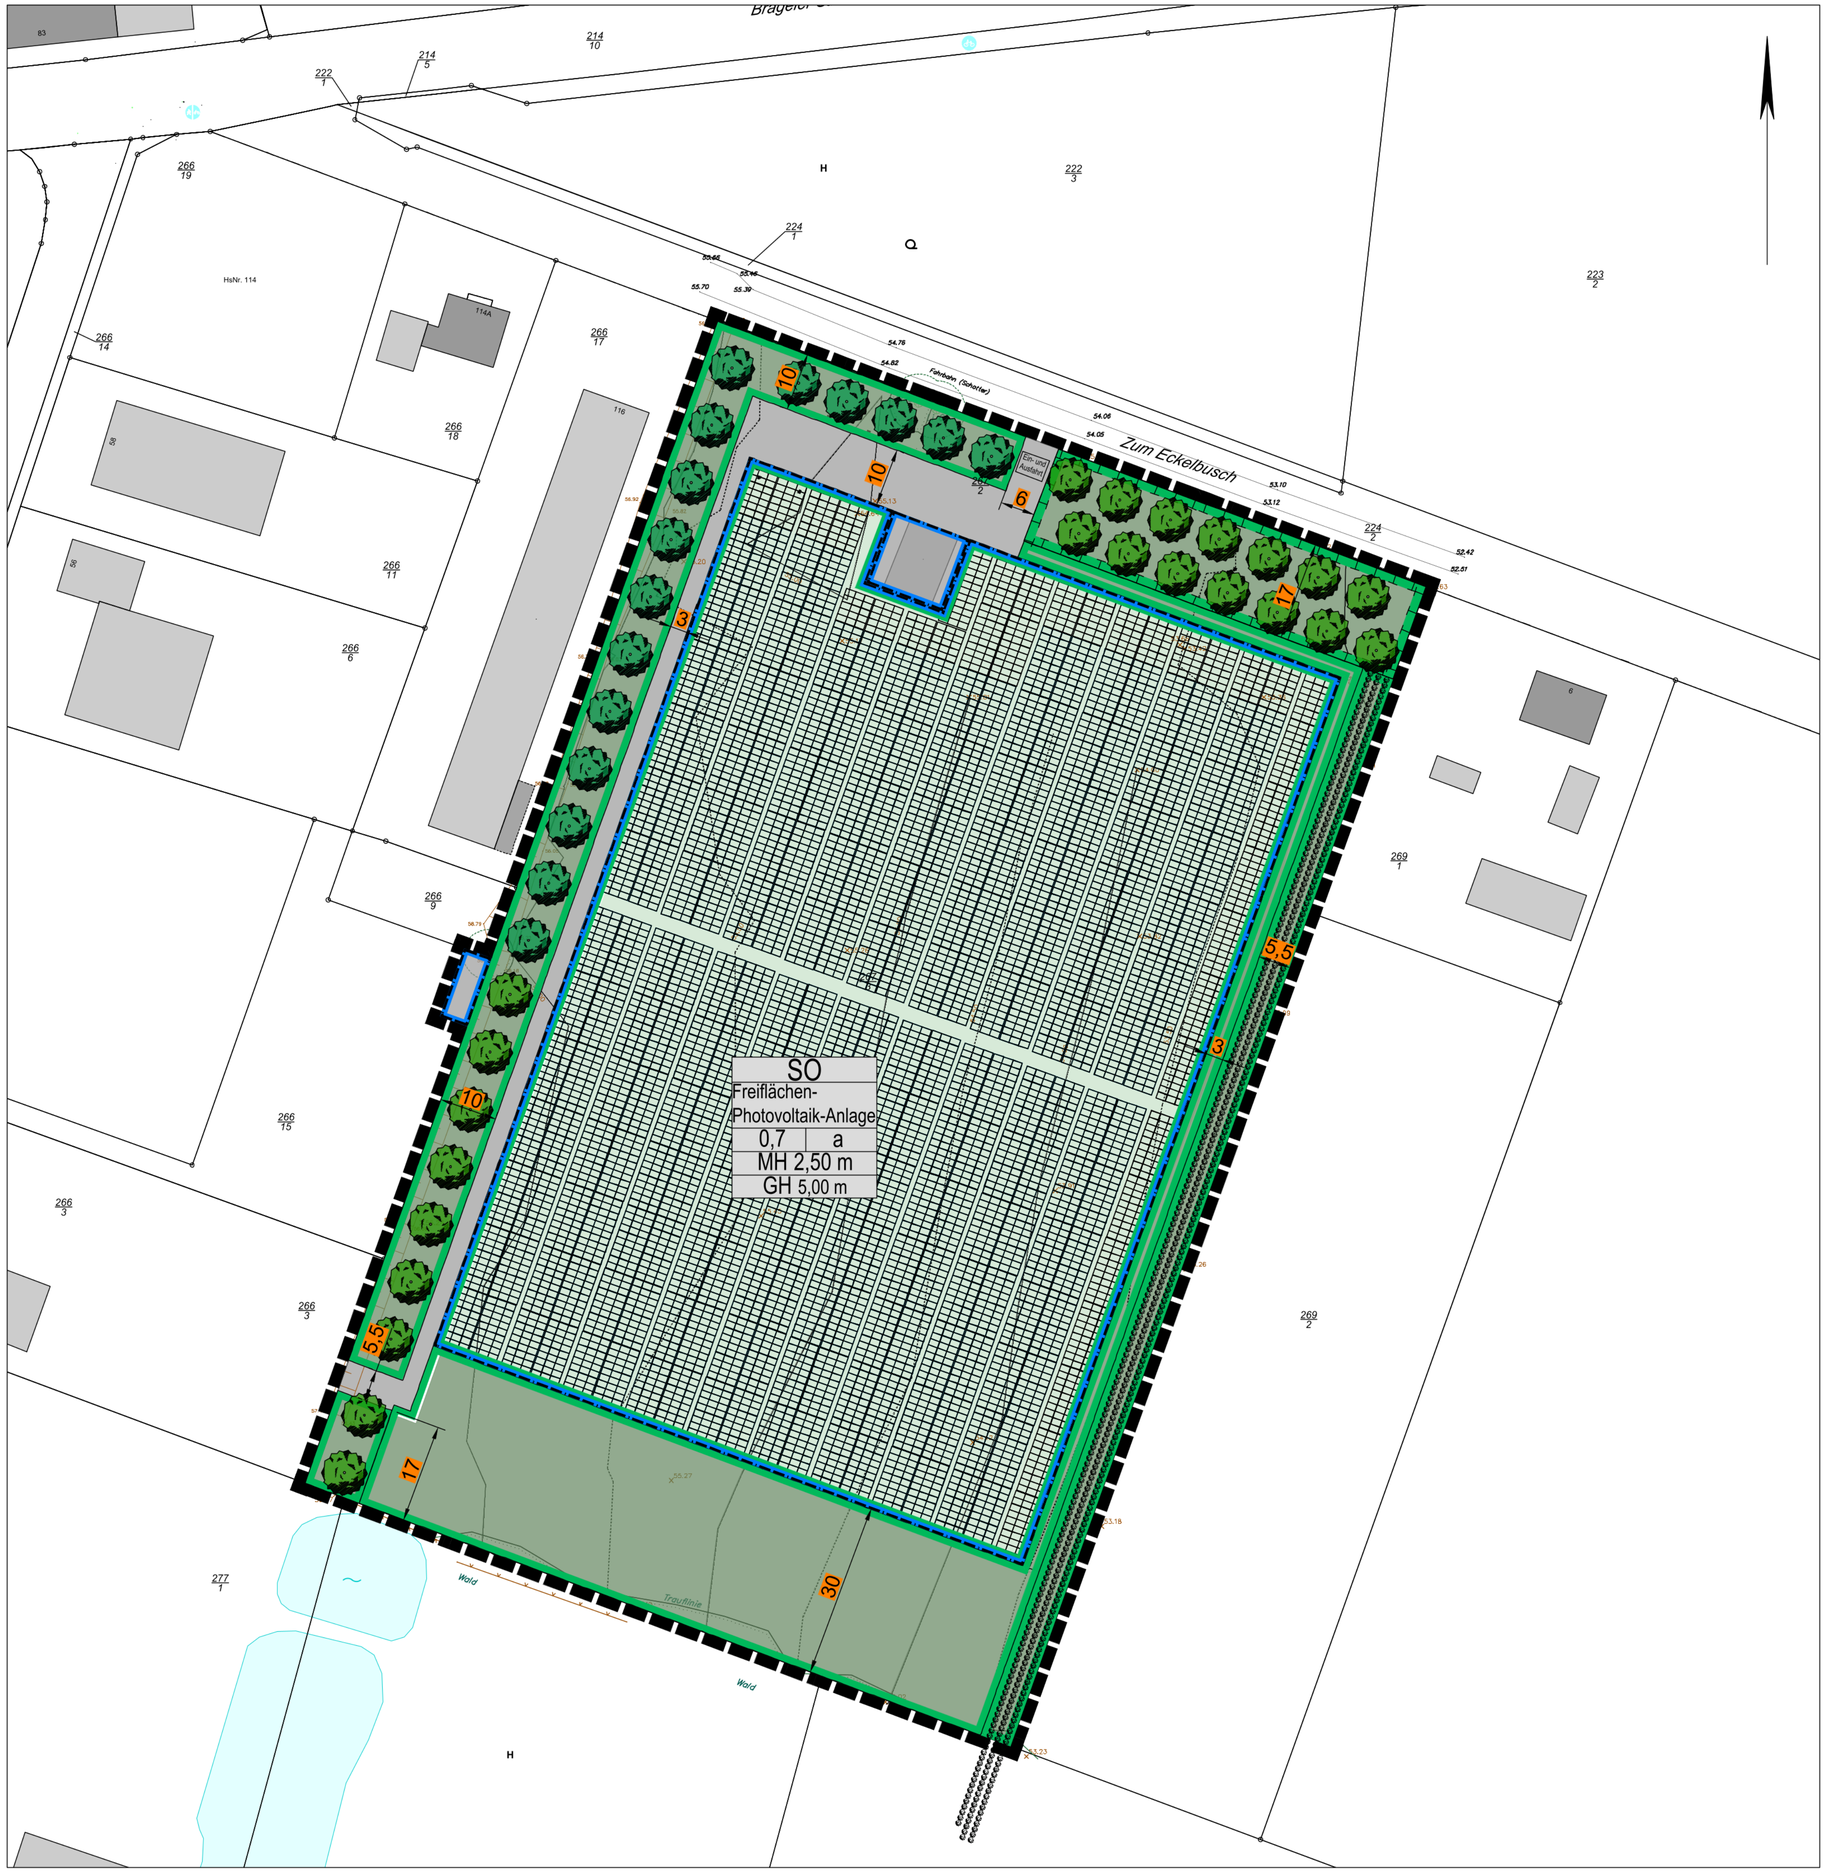

Legende

- Regiosaatgut Photovoltaik (30% Kräuter / 70% Gräser)
- Regiosaatgut Feldraine und Säume (90% Kräuter / 10% Gräser)
- Umgrenzung von Flächen für Maßnahmne zum Schutz, zur Pflege und zur Entwicklung von Natur und Landschaft
- Umgrenzung versiegelte Fläche
- Solarmodule
- Lage Feuerwehrzufahrt
- Baumpflanzungen mit zweireihiger Unterpflanzung (Landkreis Vechta)
- Baumpflanzungen mit zweireihiger Unterpflanzung (Stadt Lohne (Oldenburg))
- 3-reihige Hecke mit naturnah gestaltetem Heckenbewuchs aus einheimischen Arten

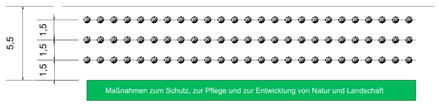

Maßnahmen zum Schutz, zur Pflege und zur Entwicklung von Natur und Landschaft

Lagesystem: XXX Höhensystem: XXX

Nr.	Art der Änderung	Datum	Zeichen
3.			
2.			
1.			

Entwurfsbearbeitung:

Lindschulte Ingenieurgesellschaft mbH
NINO-Allee 30 • DE 48529 Nordhorn
Tel.: +49 59 21 / 88 44 - 0
E-Mail: nordhorn@lindschulte.de
Internet: www.lindschulte.de

bearbeitet	08.05.2026
gezeichnet	12.04.2024
geprüft	08.05.2026
Projekt-Nr.:	1-22-1535

VORPLANUNG

Auftraggeber:

OLDENBURGER GEFLÜGELSPEZIALITÄTEN GmbH & Co. KG

Oldenburger Geflügelspezialitäten Gmbh & Co- Kg
Brägeler Str. 110 DE 49393 Lohne (OL)
Tel.: +49 4442 / 807 - 0
Fax:
E-Mail:
Internet:

Projekt:

Vorhabenbezogener Bebauungsplan Nr. X
„Sondergebiet Freiflächen-Photovoltaik-Anlage südlich zum Eckelbusch“

Plandarstellung:

Grünordnungsplan

Plan-Bez.:	GOP
Maßstab:	1:1000
Unterlage: -	Index: -
Blatt-Nr.: -/-	

© Lindschulte Ingenieurgesellschaft mbH: Weitergabe sowie Vervielfältigung dieses Dokuments, Verwertung und Mitteilung seines Inhalts sind verboten, soweit nicht ausdrücklich gestattet.